

Jednostka projektowa

BUDOWA SIECI KANALIZACJI SANITARNEJ WRAZ Z PRZYŁĄCZAMI W MSC. STARZECHOWICE

Zadanie inwestycyjne

PROJEKT BUDOWLANY


Stadium opracowania

BUDOWA ZJAZDU INDYWIDUALNEGO Z DROGI POWIATOWEJ NR 0477T FAŁKÓW-STARZECHOWICE – GLINY – TUROWICE - SULBOROWICE – GR. WOJ. ŚWIĘTOKRZYSKIEGO SKÓRKOWICE (DZ. NR 1317) NA DZIAŁKĘ NR 1372/5 W M. STARZECHOWICE, GMINA FAŁKÓW NA TEREN PROJEKTOWANEJ PRZEPOMPOWNI

Temat opracowania

1317 , 1372/5 - jednostka ewid.: 260501_6 Starzechowice

Działki inwestycyjne

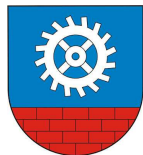

GMINA FAŁKÓW
UL. ZAMKOWA 1A
26-260 FAŁKÓW

Inwestor

mgr inż. Tomasz Kulig

Specjalność drogowa

Uprawnienia : MAP/0259/POOD/11

Projektant

mgr inż. Dawid Klimek

Specjalność drogowa

Uprawnienia : MAP/0280/POOD/110

Sprawdzający

Strona tytułowa

str. 1

Spis treści

str. 2

Część opisowa

str. 3-11

Część graficzna

str. 12-16

Załączniki

str. 17-20

Zawartość projektu budowlanego

IV

Kategoria obiektu budowlanego

SPIS TREŚCI

I. CZĘŚĆ OPISOWA.....	3
Opis techniczny.....	3
Warunek mrozoodporności.....	6
Oświadczenie projektanta i sprawdzającego.....	7
Decyzja o nadaniu uprawnień p.T.Kulig.....	8
Przynależność do MOIIB p.T.Kulig.....	9
Decyzja o nadaniu uprawnień p.D.Klimek.....	10
Przynależność do MOIIB p.D.Klimek.....	11
II. CZĘŚĆ GRAFICZNA.....	
Rys. nr D1 - Mapa zagospodarowania terenu - zjazd-skala 1:500.....	12
Rys. nr D2 - Profil podłużny krawędzi drogi powiatowej - skala 1:500/50.....	13
Rys. nr D3 – Profil podłużny zjazdu - skala 1:50/50.....	14
Rys. nr D4 – Przekrój normalny zjazdu - skala 1:50.....	15
Rys. nr D5 – Szczegóły konstrukcyjne - skala 1:10.....	16
III. ZAŁĄCZNIKI.....	
Decyzja znak Nr OD.5440.238.2016 – decyzja zezwalająca na lokalizację zjazdu.....	17
Pismo znak: OD.5442.131.2016 - pismo uzgadniające projekt budowlany przez zarządcę drogi.....	20

OPIS TECHNICZNY

1. Przedmiot opracowania

Przedmiotem opracowania jest projekt budowy zjazdu indywidualnego z drogi powiatowej nr 0477t Fałków-Starzechowice – Gliny – Turowice - Sulborowice - gr. woj. świętokrzyskiego Skórkowice (dz. nr 1317) na działkę nr 1372/5 w m. Starzechowice, gmina Fałków na teren projektowanej przepompowni.

Inwestorem jest Gmina Fałków, ul. Zamkowa 1A, 26-260 Fałków.

2. Stan istniejący

Działki będące przedmiotem inwestycji znajdują się w m. Starzechowice, gmina Fałków. Droga powiatowa, z której projektowany jest zjazd indywidualny posiada jezdnię o nawierzchni asfaltowej o szerokości ok. 5,00m. W miejscu projektowanego zjazdu droga powiatowa przebiega w odcinku prostym. Spadek poprzeczny jezdni na wysokości zjazdu ok. 1,0% w stronę zjazdu. Brak urządzeń odwadniających.

Działka nr 1372/5 nie jest aktualnie zabudowana ani ogrodzona.

Pod projektowanym zjazdem przebiega wodociąg.

Rzędne terenu w obrębie zjazdu kształtują się w granicach 206,00 – 206,50m n.p.m.

3. Opis układu projektowanego

Rozwiązanie sytuacyjne

Projekt opracowano na aktualnym podkładzie sytuacyjno - wysokościowym i w oparciu o uzupełniające pomiary własne w terenie. Projektuje się zjazd o długości 6,70m (hektometraż roboczy hm 0+00,00 – hm 0+06,70) i szerokości 5,00m (szerokość jezdni – 3,50m + pobocze obustronne 2x0,75m). Sytuacyjnie zjazd składa się z odcinka prostego, który znajduje się pod kątem 90° do osi oraz krawędzi drogi powiatowej. Krawędzie jezdni zjazdu w stosunku do krawędzi jezdni drogi powiatowej wykończono łukami poziomymi o promieniu R=5,00m. Powierzchnia zjazdu w granicach pasa drogowego wynosi 22,10m².

Ukształtowanie pionowe

Ukształtowanie pionowe przyjęto w dopasowaniu do istniejącej krawędzi drogi powiatowej (206,05m n.p.m.).

Niweleta projektowanego zjazdu składa się z odcinka o nachyleniu 2,00% w stronę drogi powiatowej.

Na krawędzi nawierzchni drogi powiatowej oraz zjazdu należy wbudować krawężnik 15/30cm z zerowym odkryciem, ułożony na podsypce cem-piaskowej 1:4 i ławie z betonu C12/15.

Spadek poprzeczny zjazdu zaprojektowano o wartości 1,00%. Na początku projektowanego zjazdu spadek poprzeczny należy dopasować do istniejącego spadku podłużnego krawędzi jezdni drogi powiatowej.

Nawierzchnia

Konstrukcję nawierzchni przyjęto w oparciu o katalog typowych nawierzchni drogowych.

Nawierzchnię jezdni projektowanego zjazdu przyjęto z kostki brukowej betonowej gr. 8cm, ułożonej na 3cm (po zagęszczeniu) podsypce cementowo - piaskowej 1:4 rozścielonej na zagęszczonej mechanicznie podbudowie. Warstwę podbudowy o grubości 20cm (po zagęszczeniu) stanowi kruszywo łamane frakcji 0/31,5mm. Warstwę podbudowy pomocniczej przyjęto o grubości 20cm z kruszywa łamanego frakcji 0/63mm ułożonego na wyprofilowanym zgodnie ze spadkami nawierzchni i zagęszczonym mechanicznie nasypie. Podłoże powinno być konstruowane w taki sposób, aby wartości minimalne wskaźnika zagęszczenia I_s oraz wtórnego modułu odkształcenia E_2 były zgodne z normą PN-S-02205 „Drogi samochodowe – roboty ziemne”.

Nawierzchnię poboczy zaprojektowano z warstwy tłucznia kamiennego o grubości 10cm.

Na krawędzi nawierzchni drogi oraz zjazdu należy wbudować krawężnik 15/30cm z zerowym odkryciem, ułożony na podsypce cem-piaskowej 1:4 i ławie z betonu C12/15.

Nawierzchnię jezdni zjazdu po bokach ograniczono obrzeżem betonowym 8x30cm, ułożonym na podsypce cementowo – piaskowej 1:4 oraz ławie z betonu C12/15.

Do robót nawierzchniowych przystąpić po sprawdzeniu stopnia zagęszczenia podłoża nawierzchni oraz wtórnego modułu odkształcenia.

4. Zagospodarowanie mas ziemnych

Przewiduje się wykopy pod koryto nawierzchni zjazdu. Masy ziemne wykorzystają się do zagospodarowania terenu na działce nr 1372/5.

Niwelacja terenu nie spowoduje naruszenia stanu wody na gruncie ze szkodą dla gruntów sąsiednich ani nie doprowadzi do niekorzystnego naturalnego ukształtowania terenu.

Tereny naruszone nie związane z inwestycją niezwłocznie po wystąpieniu zdarzenia przywrócić do stanu pierwotnego.

5. Odprowadzenie wód opadowych, ochrona wód i gospodarka wodna

Wody opadowe z projektowanego zjazdu poprzez odpowiednie spadki zostaną zagospodarowane na poszczególnych działkach. Na granicy działki drogowej projektuje się odwodnienie liniowe o szer. 0,15m skąd wody opadowe poprzez przykanalik zostaną odprowadzone do studni szczelnej wybieralnej na dz. nr 1372/5.

Nie będzie naruszony stan wody na gruncie ze szkodą dla gruntów sąsiednich.

6. Roboty rozbiórkowe

Przy realizacji inwestycji nie będą prowadzone roboty rozbiórkowe.

7. Urządzenia obce

Pod projektowanym zjazdem przebiega wodociąg. Projektowana inwestycja nie będzie z tą siecią kolidowała. Roboty wykopowe pod nawierzchnię nie sięgną jej głębokości (zapas ok. 0,50m). Zaprojektowano nawierzchnię rozbieralną.

PODCZAS WYKONYWANIA ROBÓT, W POBLIŻU URZĄDZEŃ OBCYCH, NALEŻY ZACHOWAĆ SZCZEGÓLNĄ OSTROŻNOŚĆ. PRACE NALEŻY WYKONYWAĆ RĘCZNIE, POD NADZOREM PRZEDSTAWICIELA ZARZĄDCY ODPOWIEDNIEJ SIECI.

8. Zieleń

Przedmiotowa inwestycja nie koliduje z zielenią.

9. Uwagi i zalecenia

Przed przystąpieniem do robót należy zgłosić właścicielowi drogi zamiar rozpoczęcia prac i uzyskać odpowiednie decyzje. Miejsce prowadzonych robót należy odpowiednio zabezpieczyć i oznakować. Roboty budowlane należy prowadzić pod nadzorem osoby uprawnionej do prowadzenia tego typu robót. Wszelkie zmiany w stosunku do niniejszego projektu należy przed ich wprowadzeniem uzgodnić z autorem projektu.

mgr inż. Tomasz Kulig

mgr inż. Dawid Klimek

Sprawdzenie warunku mrozoodporności dla zjazdu

Budowa zjazdu indywidualnego z drogi powiatowej nr 0477t Fałków-Starzechowice – Gliny – Turowice – Sulborowice - gr. woj. świętokrzyskiego Skórkowice (dz. nr 1317) na działkę nr 1372/5 w m. Starzechowice, gmina Fałków na teren projektowanej przepompowni

Konstrukcja zjazdu:

- Kategoria ruchu - **KR-1**.
- Warunki wodne - **dobre**.
- Grupa nośności podłoża – **G1**.

Dla kategorii ruchu KR1 wybrano konstrukcję, która przedstawia się następująco:

- | | | |
|---------------------------|------|------------------------|
| • warstwa ścieralna | 8cm | kostka betonowa |
| • podsypka | 3cm | piaskowo - cementowa |
| • górna warstwa podbudowy | 20cm | kruszywo łamane 0/31,5 |
| • dolna warstwa podbudowy | 20cm | kruszywo łamane 0/63 |

Sprawdzenie warunku mrozoodporności:

Łączna rzeczywista grubość warstw zaprojektowanej konstrukcji wynosi:

$8\text{cm}+3\text{cm}+20\text{cm}+20\text{cm}=51\text{cm}$ - jest nie mniejsza niż wymagana grubość dla gruntu

G1 i głębokości przemarzania 1,0m, która wynosi:

$0,40 \cdot 1,00\text{m}=0,40\text{m}$

- Zatem warunek mrozoodporności jest spełniony.

TOMASZ KULIG
upr. nr MAP/0259/POOD/11
MAP/BD/0053/12

DAWID KLIMEK
upr. nr MAP/0280/POOD/10
MAP/BD/0086/11

OŚWIADCZENIE

**projektanta o sporządzeniu projektu budowlanego zgodnie
z obowiązującymi przepisami oraz zasadami wiedzy technicznej**

Zgodnie z art. 20 ust. 4 z dnia 7 lipca 1994 roku Prawo budowlane (tekst jednolity: Dz. U. z 2013 r. poz. 1409) niniejszym oświadczam, że projekt pn.:

Budowa zjazdu indywidualnego z drogi powiatowej nr 0477t Fałków-Starzechowice – Gliny – Turowice – Sulborowice - gr. woj. świętokrzyskiego Skórkowice (dz. nr 1317) na działkę nr 1372/5 w m. Starzechowice, gmina Fałków na teren projektowanej przepompowni.

sporządzony w dniu 04.11.2016

dla: **Gmina Fałków, ul. Zamkowa 1A, 26-260 Fałków.**

został wykonany zgodnie z obowiązującymi przepisami oraz zasadami wiedzy technicznej.

Kraków, 04.11.2016


mgr inż. Tomasz Kulig

mgr inż. Dawid Klimek

PROFIL PODŁUŻNY KRAWĘDZI JEZDNI DROGI POWIATOWEJ


SKALA 1:500/50

Oś projektowanego zjazdu
hm 0+17,65

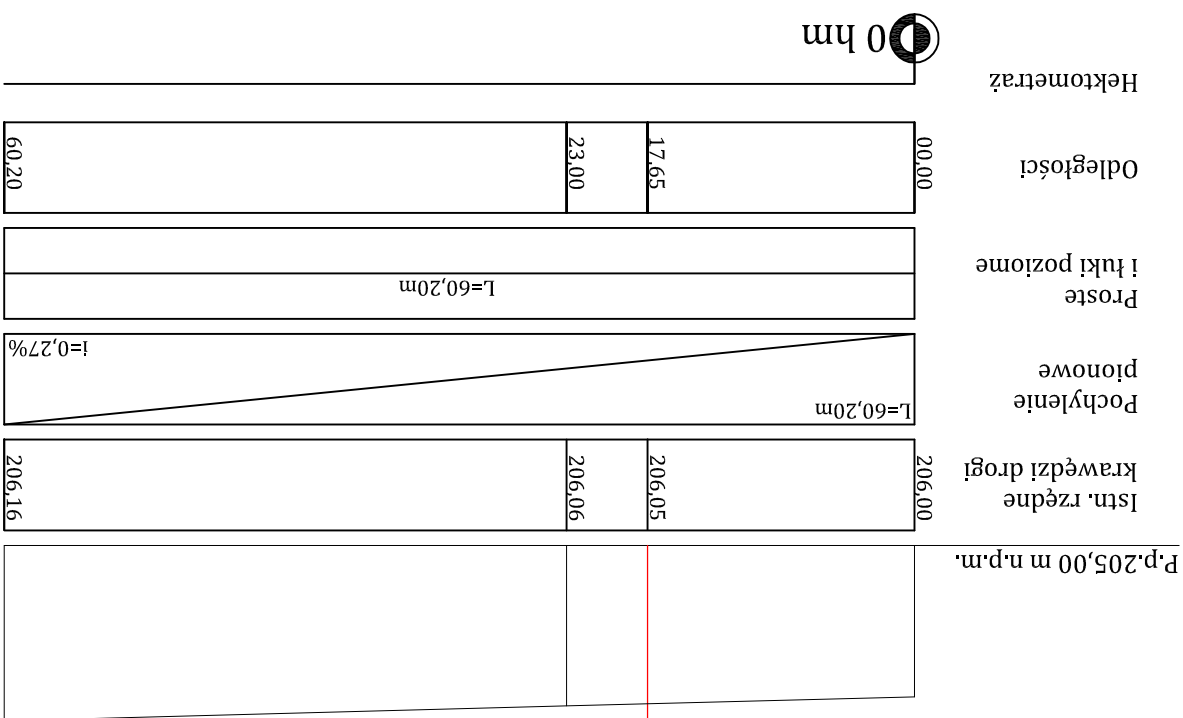


Data opracowania:		PAZDZIERNIK 2016	
Sprawdził:	mgr inż. Dawid Klimek	DROGOWA	MAP/0280/ POOD/10
Projektował:	mgr inż. Tomasz Kulig		
Imię i nazwisko:		Specjalność:	Nr. uprawnień:
Tytuł rysunku:		PROFIL PODŁUŻNY KRAWĘDZI DROGI POWIATOWEJ	
Skala:	1:500/50	Nr rys.:	DZ
Inwestor:		GMINA FALKÓW, UL. ZAMKOWA 1A, 26-260 FALKÓW	
Stadium:		PROJEKT BUDOWLANY	
Branża:		DROGOWA	
Opis: BUDOWA KANALIZACJI SANITARNEJ WRAZ Z PRZYŁĄCZAMI W MIEJSCOWOŚCI STARZECZOWICE			
Objekt:		BUDOWA KANALIZACJI SANITARNEJ WRAZ Z PRZYŁĄCZAMI	
<p>"ETGAR" Krzysztof Wójcik 30-418 KRAKÓW, UL. ZAKOPAŃSKA 73/306 tel./fax +48 12 261 85 80, tel./+48 12 261 85 82 kom: +48 502 063 472, +48 500 103 628, NIP 945-195-43-271 REGON 120054827</p> 			

PROFIL PODŁUŻNY ZJAZDU
SKALA 1:50/50

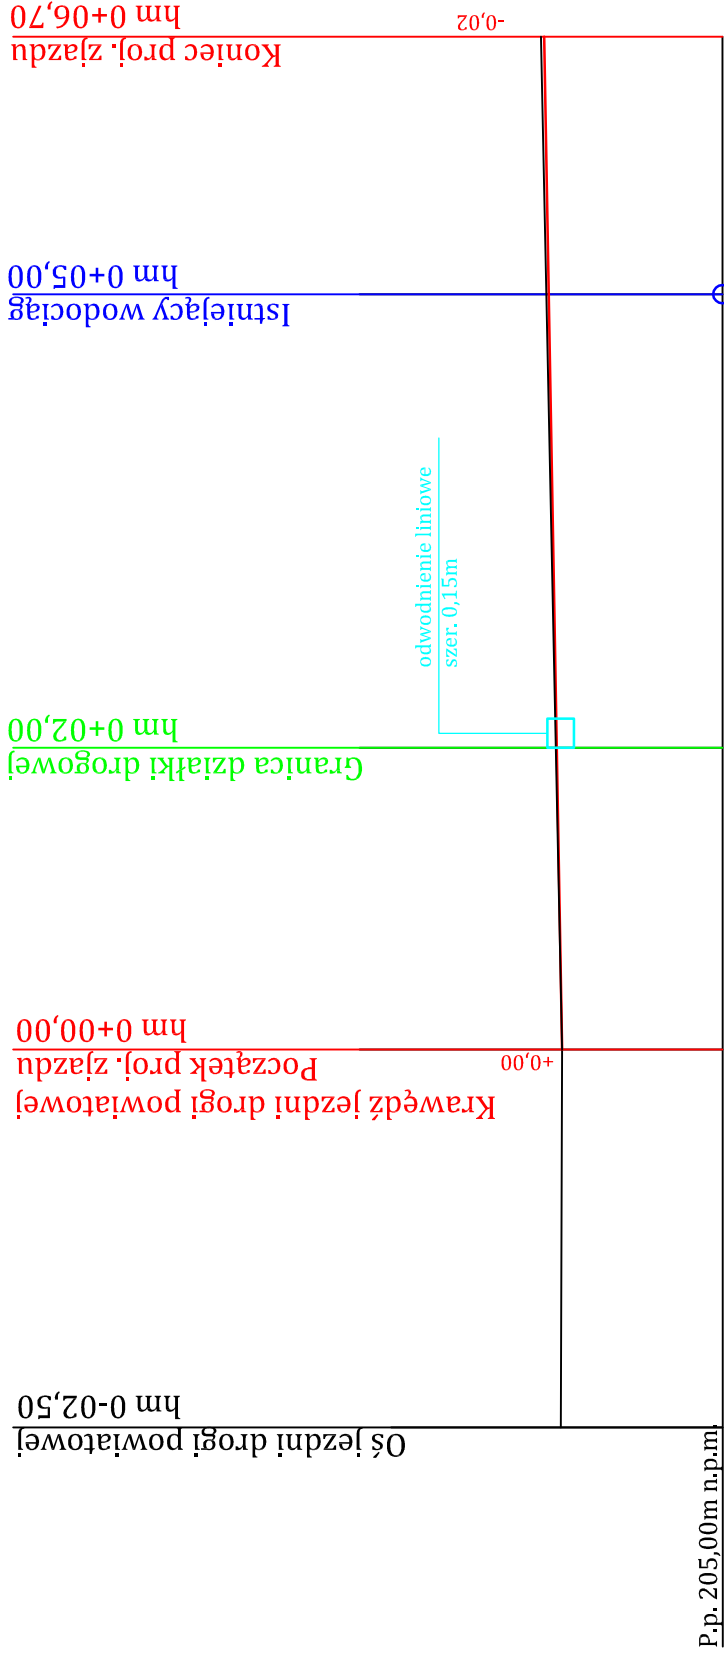

Rzędne projektowane	206,18	206,09	206,05	206,05	206,07
Pochylenia i łuki pionowe	$i=1,00\%$ $L=2,50m$ $L=6,70m$ $i=2,00\%$				
Istniejące rzędne terenu	206,20				
Proste i łuki poziome	$L=2,50m$ $L=6,70m$				
Odległości	05,00	02,00	00,00	05,00	06,70

Hektometraż  0 hm

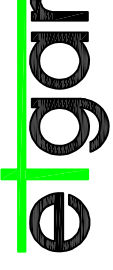

"ETGAR" Krzysztof Wójcik
30-418 KRAKÓW, UL. ZAKOPAŃSKA 73/306
tel./fax: +48 12 261 85 80, tel. +48 12 261 85 82
kom: +48 502 063 472, +48 500 103 628
NIP: 945-195-43-21 REGON: 120054827

Obiekt: BUDOWA KANALIZACJI SANITARNEJ WRAZ Z PRZYŁĄCZAMI
W MIEJSCOWOŚCI STARZECHOWICE

Stadium: **PROJEKT BUDOWLANY** Branża: **DRÓGOWA**

Inwestor: GMINA FAŁKÓW, UL. ZAMKOWA 1A, 26-260 FAŁKÓW


Tytuł rysunku: **PROFIL PODŁUŻNY ZJAZDU**

Imię i nazwisko:	Specjalność:	Nr. uprawnień:	Podpis:
mgr inż. Tomasz Kulig	DRÓGOWA	MAP/0259/ POOD/11	
mgr inż. Dawid Klimek		MAP/0280/ POOD/10	

Skala: 1:50/50 Nr. rys.: D3

Data opracowania: PAŹDZIERNIK 2016


Data opracowania:		PAZDZIERNIK 2016	
Sprawił:	mgr inż. Dawid Klimek	DROGOWA	MAP/0280/ POOD/10
Projektował:	mgr inż. Tomasz Kulig		
Imię i nazwisko:		Specjalność:	Nr. uprawnień:
Tytuł rysunku:		PRZEKRÓJ NORMALNY ZJAZDU	
Nr rys.:	D4	Skala:	1:50
Inwestor:		GMINA FALKÓW, UL. ZAMKOWA 1A, 26-260 FALKÓW	
Stadium:		PROJEKT BUDOWLANY	
Branża:		DROGOWA	
Opis:			
BUDOWA KANALIZACJI SANITARNEJ WRAZ Z PRZYŁĄCZAMI W MIEJSCOWOŚCI STARZECZOWICE			
"ETGAR" Krzysztof Wójcik 30-418 KRAKÓW, UL. ZAKOPAŃSKA 73/306 tel./fax: +48 12 261 85 80, tel./+48 12 261 85 82 kom: +48 502 063 472, +48 501 103 628, NIP 945-195-43-21 REGON 120054827			

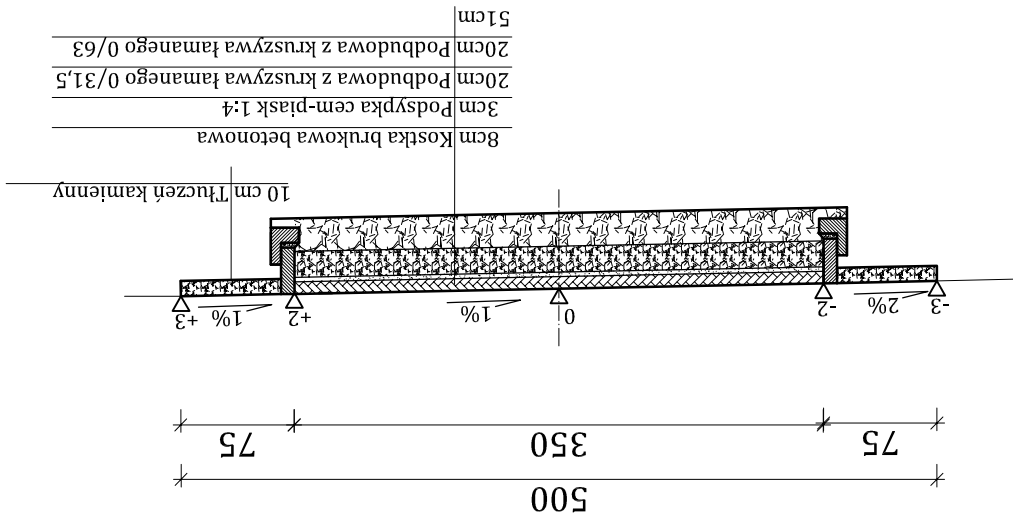


PRZEKRÓJ NORMALNY
skala 1:50

Data opracowania:		PAZDZIERNIK 2016	
Sprawdził:	mgr inż. Dawid Klimek	DROGOWA	MAP/0280/ POOD/10
Projektował:	mgr inż. Tomasz Kulig		
Imię i nazwisko:		Specjalność:	Nr. uprawnień:
Tytuł rysunku:		SZCZEGÓŁY KONSTRUKCYJNE	
Inwestor:		GMINA FALKÓW, UL. ZAMKOWA 1A, 26-260 FALKÓW	
Stadium:		PROJEKT BUDOWLANY	
Objekt:		BUDOWA KANALIZACJI SANITARNEJ WRAZ Z PRZYŁĄCZAMI W MIEJSCOWOŚCI STARZECHOWICE	
Branża:		DROGOWA	
Skala:		1:10	
Nr rys.:		D5	
Podpis:			

etgar
 "ETGAR" Krzysztof Wójcik
 30-418 KRAKÓW, UL. ZAKOPAŃSKA 73/306
 tel./fax: +48 12 261 85 80, tel./+48 12 261 85 82
 kom: +48 502 063 472, +48 500 103 628,
 NIP 945-195-43-21 REGON 120054827

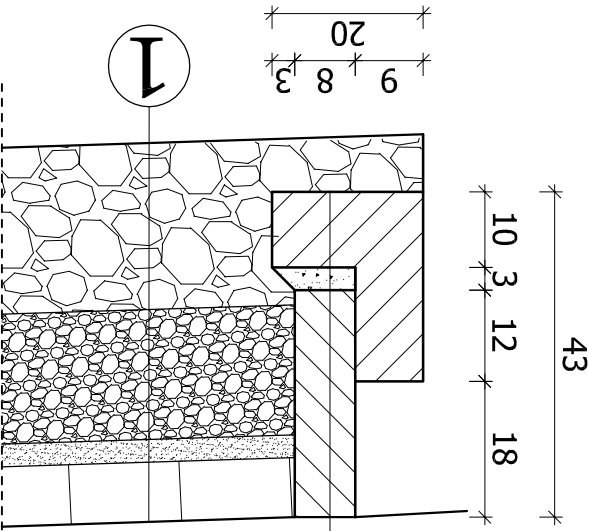

SZCZEGÓŁ "B"
 skala 1:10

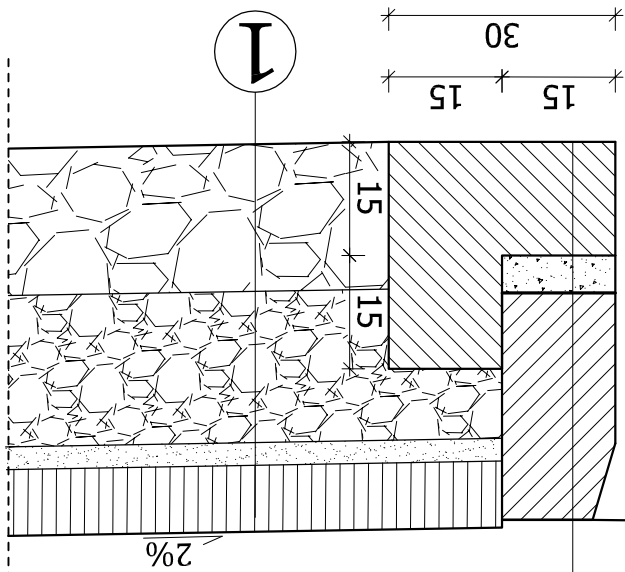

PRZEKRÓJ A-A
 skala 1:10

30cm Obrzeże betonowe 8x30cm
 3cm Podsyпка piaskowo - cementowa 1:4
 10cm Ława betonowa z betonu C12/15

3

30cm Kręweźnik betonowy 15x30cm wtopiony
 5cm Podsyпка piaskowo - cementowa 1:4
 15cm Ława betonowa z betonu C12/15

2

8cm Kostka brukowa betonowa
 3cm Podsyпка cem-piasek 1:4
 20cm Podbudowa z kruszywa łamanego 0/31,5
 20cm Podbudowa z kruszywa łamanego 0/63
 51cm

1

istniejąca konstrukcja
 nawierzchni drogi powiatowej

50
 30 5 15

Nr OD.5440.238.2016

DECYZJA

Na podstawie art. 29 ust. 1, ust. 3 i ust. 5 ustawy z dnia 21 marca 1985r. o drogach publicznych (tj. Dz. U. z 2015r. poz. 460 z późn. zm.) oraz § 55 ust. 1 pkt 4 oraz § 77 i § 79 rozporządzenia Ministra Transportu i Gospodarki Morskiej z dnia 2 marca 1999r. w sprawie warunków technicznych, jakim powinny odpowiadać drogi publiczne i ich usytuowanie (Dz. U. z 1999r. Nr 43, poz. 430) oraz art. 104 ustawy z dnia 14 czerwca 1960r. Kodeks postępowania administracyjnego (tj. Dz. U. z 2013r. poz. 267) a także uchwały Nr 98/2009 Zarządu Powiatu w Końskich z dnia 31.07.2009r. w sprawie udzielenia upoważnienia Dyrektorowi Zarządu Dróg Powiatowych w Końskich do załatwiania indywidualnych spraw z zakresu administracji publicznej, po rozpatrzeniu wniosku z dnia 21.06.2016r. (data wpływu 23.06.2016r.) Pani Anny Piotrowskiej, pełnomocnika Gminy Fałków, ul. Zamkowa 1 A, 26 – 260 Fałków

ZEZWALA SIĘ WNIOSKODAWCY

na lokalizację zjazdu indywidualnego na działkę Nr 1372/5 w pasie drogowym drogi powiatowej Nr 0477 T Fałków – Starzechowice – Gliny – Turowice – Sulborowice – gr. woj. świętokrzyskiego Skórkowice (dz. o nr ew. gr. 1317) w m. Starzechowice na czas nieokreślony na następujących warunkach:

- zjazd należy zlokalizować w pasie drogowym zgodnie z zał. graf. do niniejszej decyzji,
- szerokość zjazdu 5 m, w tym jezdni o szerokości co najmniej 3 m,
- nawierzchnia zjazdu co najmniej twarda w granicach pasa drogowego,
- przecięcie krawędzi nawierzchni zjazdu i jezdni zakończone skosem 1 : 1 lub łukiem kołowym o promieniu co najmniej $R = 3$ m,
- niweleta nawierzchni zjazdu dostosowana do istniejącego terenu,
- projekt zjazdu należy opracować zgodnie z wymogami rozporządzenia Ministra Transportu i Gospodarki Morskiej z dnia 2 marca 1999r. w sprawie warunków technicznych jakim powinny odpowiadać drogi publiczne i ich usytuowanie (Dz. U. z 1999r. Nr 43, poz. 430),
- koszt budowy (przebudowy) lub modernizacji urządzeń i nawierzchni w pasie drogowym związanych z realizacją zadania ponosi inwestor, na którym spoczywa również obowiązek wykonania wszelkich prac,
- w przypadku kolizji zjazdu z istniejącymi urządzeniami lub sieciami w pasie drogowym, inwestor na własny koszt dokona zabezpieczenia lub przełożenia kolidującego urządzenia lub sieci,
- niniejsza decyzja wygasa, jeżeli w ciągu 3 lat od daty jej wydania zjazd nie zostanie wybudowany.

Zarząd Dróg Powiatowych w Końskich oświadcza, że udziela prawa do dysponowania nieruchomością w granicach pasa drogowego drogi powiatowej 0477 T Fałków – Starzechowice – Gliny – Turowice – Sulborowice – gr. woj. świętokrzyskiego Skórkowice (dz. o nr ew. gr. 1317) w m. Starzechowice celem budowy zjazdu indywidualnego na działkę Nr 1372/5.

UZASADNIENIE

Zgodnie z art. 107 § 4 Kpa odstępuje się od uzasadnienia decyzji, gdyż uwzględnia ona w całości żądanie strony.

POUCZENIE

Niniejsza decyzja nie upoważnia do prowadzenia robót w pasie drogowym. Przed rozpoczęciem prac budowlanych inwestor zobowiązany jest do:

- dokonania zgłoszenia budowy albo wykonywania robót budowlanych,
- uzyskania zezwolenia Zarządu Dróg Powiatowych w Końskich jako zarządu drogi na prowadzenia robót w pasie drogowym.

W celu uzyskania zezwolenia zarządcy drogi na prowadzenia robót w pasie drogowym, należy złożyć z co najmniej 30 dniowym wyprzedzeniem wnioski na zajęcie pasa drogowego wraz z zatwierdzonym przez Starostę Koneckiego projektem organizacji ruchu, jeżeli zajęcie pasa drogowego wpływa na ruch drogowy lub ogranicza widoczność na drodze albo powoduje wprowadzenie zmian w istniejącej organizacji ruchu pojazdów lub pieszych (§ 1, ust. 3 pkt 2 Rozporządzenia RM z dn. 1 czerwca 2004r. w sprawie warunków udzielania zezwoleń na zajęcie pasa drogowego – Dz. U. z 2004r. Nr 140, poz. 1481).

Od niniejszej decyzji stronie służy odwołanie do Samorządowego Kolegium Odwoławczego w Kielcach za moim pośrednictwem w terminie 14 dni od daty jej doręczenia. Odwołanie składa się na adres: Zarząd Dróg Powiatowych w Końskich ul. Staszica 2.

Załączniki:
Zał. graf. – 1 szt.

Z up. ZARZĄDU POWIATU
w Końskich
inż. Stanisław Mościński
Dyrektor Zarządu Dróg Powiatowych w Końskich

Otrzymują:


1. Pani Anna Piotrowska – pełnomocnik Gminy Fałków, ul. Zamkowa 1 A, 26 – 260 Fałków – adres do korespondencji – „ETGAR” Krzysztof Wójcik, ul. Zakopiańska 73/306, 30 – 418 Kraków
2. a/a

Decyzja zwolniona z opłaty skarbowej na podstawie art. 4 ustawy z dnia 16 listopada 2006r. o opłacie skarbowej, załącznik do ustawy – część III, ust. 44, pkt 9, kol. 4 (Dz. U. z 2006r. Nr 225, poz. 1635)

ZARZĄD
DRÓG POWIATOWYCH
26-200 Końskie, ul. Staszica 2
tel. 41 375 08 30; 41 375 08 50
fax 41 372 27 29
REGON 291020126 NIP 656-17-07-358

Stwierdza się, że decyzja niniejsza
w dniu 19. 07. 2016r.
stała się ostateczna i podlega wykonaniu.
Końskie, dnia 16. 09. 2016r.

Z up. ZARZĄDU POWIATU
w Końskich
inż. Stanisław Mościński
Dyrektor Zarządu Dróg Powiatowych w Końskich

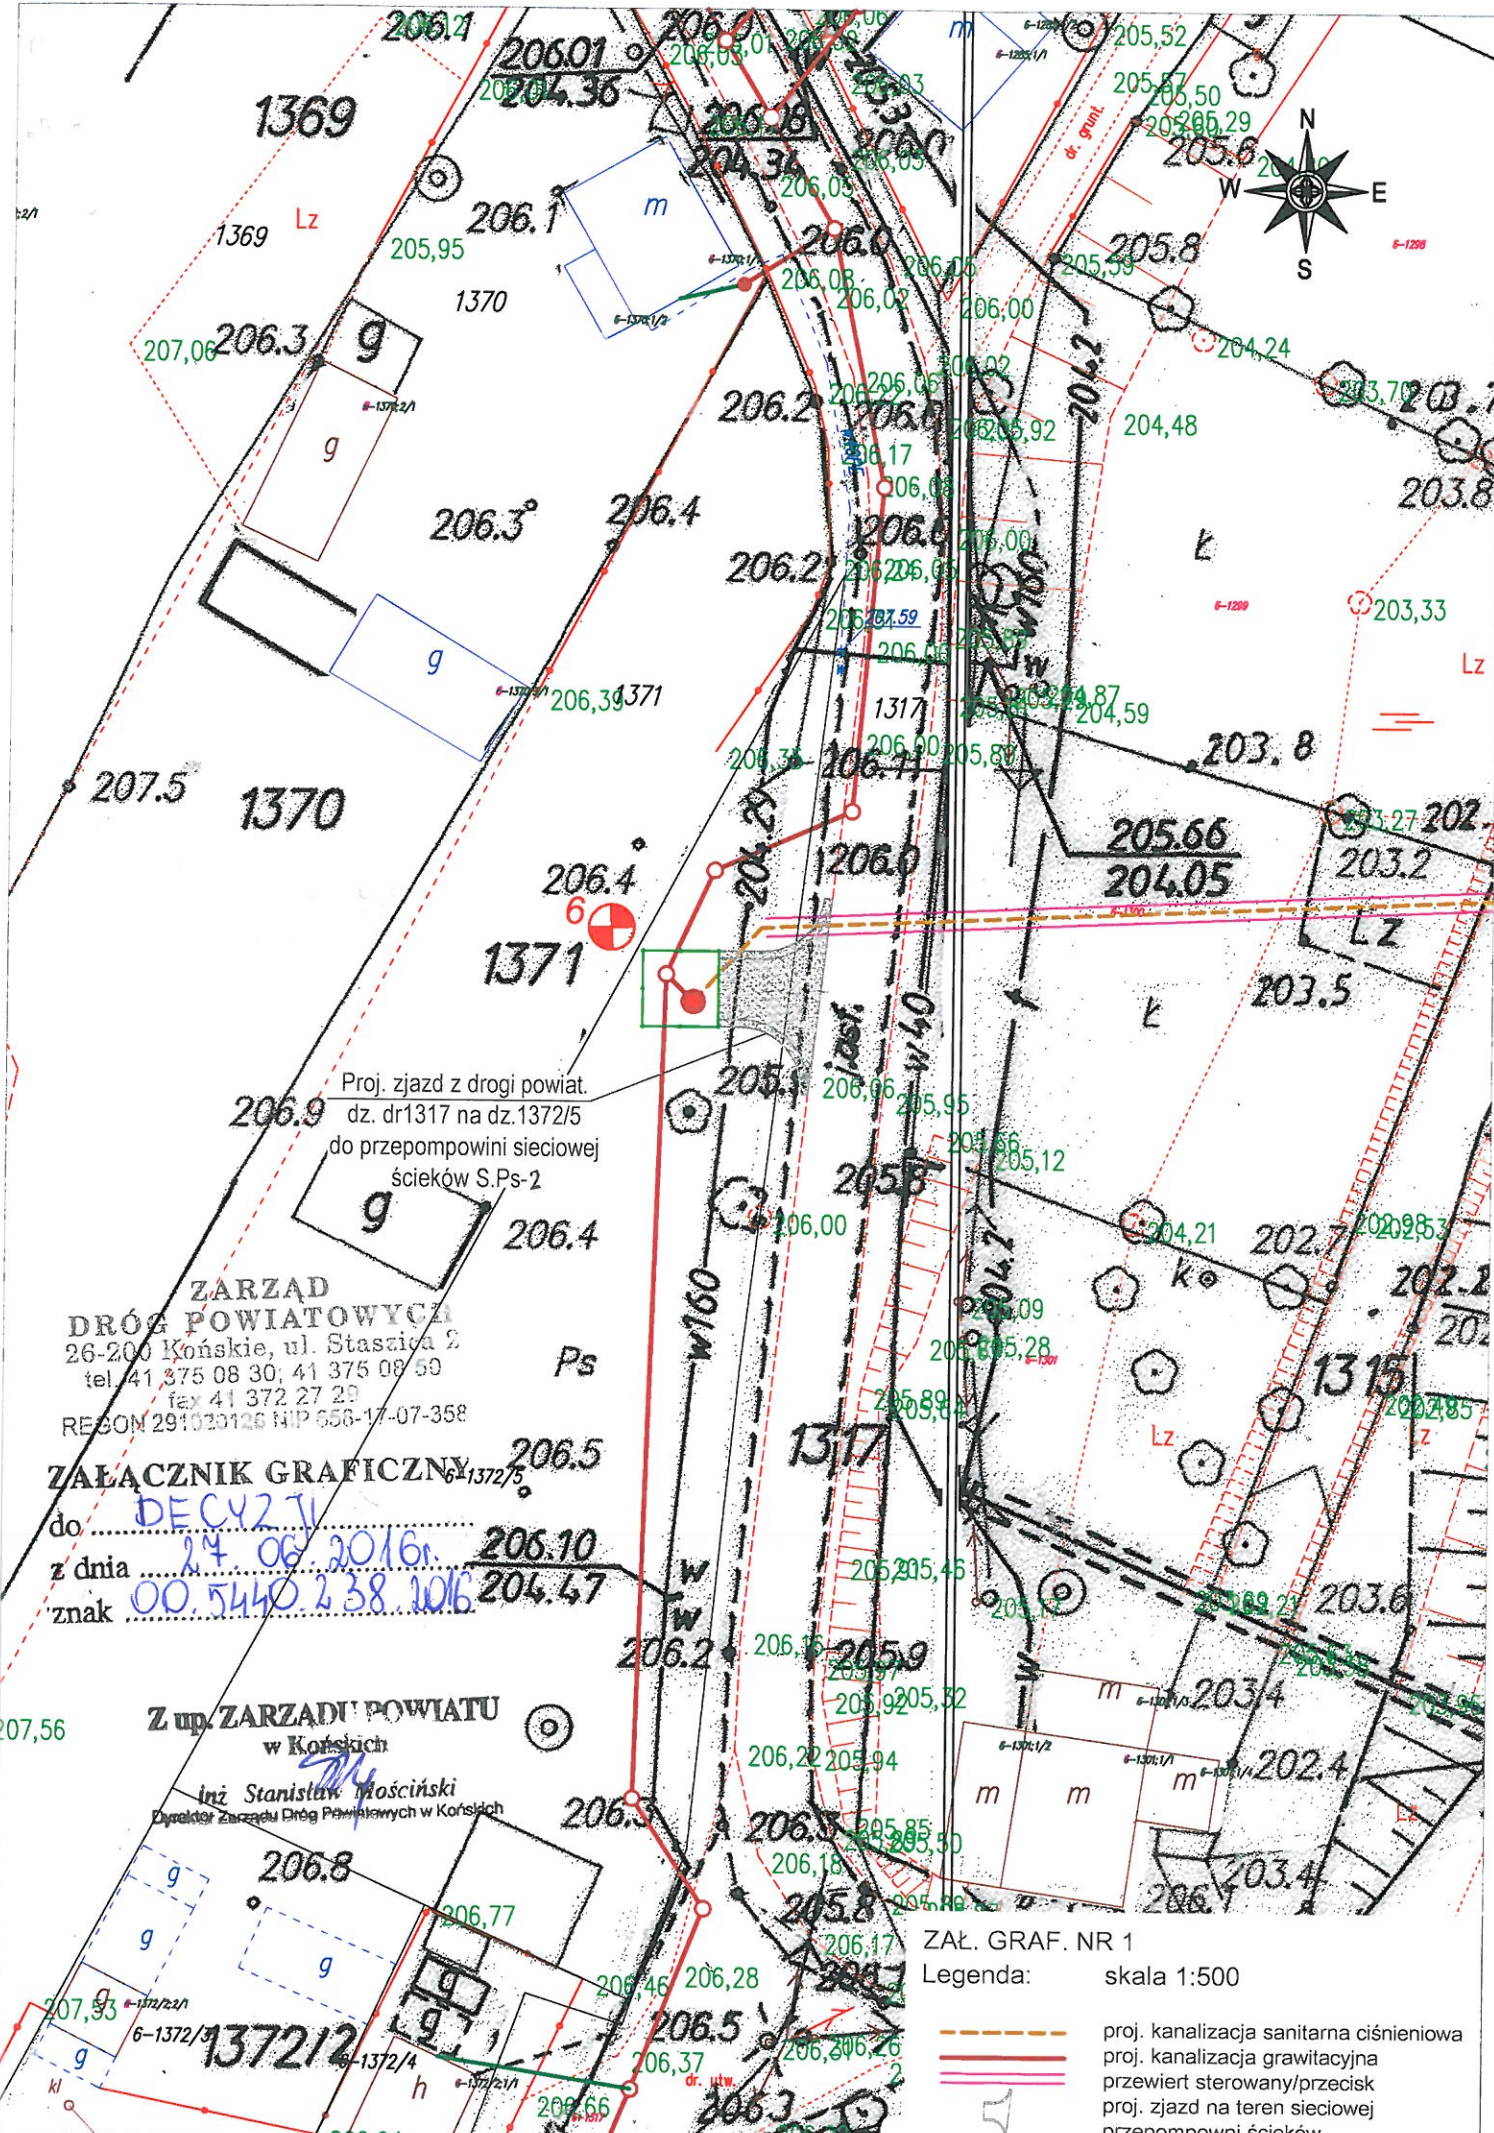

1369

1369 Lz

206.3 g

206.3°

207.5 1370

1371

Proj. zjazd z drogi powiat.
dz. dr1317 na dz.1372/5
do przepompowni sieciowej
ścieków S.Ps-2

**ZARZĄD
DRÓG POWIATOWYCH**
26-200 Końskie, ul. Staszica 2
tel. 41 375 08 30; 41 375 08 50
fax 41 372 27 29
REGON 291020126 NIP 056-17-07-358





ZAŁĄCZNIK GRAFICZNY 6-1372/5

do DECYZJI
z dnia 24.06.2016r.
znak 00.5440.238.2016

**Z up. ZARZĄDU POWIATU
w Końskich**
Inż. Stanisław Wościński
Dyrektor Zarządu Dróg Powiatowych w Końskich

ZAŁ. GRAF. NR 1

Legenda: skala 1:500

-  proj. kanalizacja sanitarna ciśnieniowa
-  proj. kanalizacja grawitacyjna
-  przewiert sterowany/przecisk
-  proj. zjazd na teren sieciowej przepompowni ścieków

Końskie, 05.10.2016r.

OD.5442.131.2016

**Pani Anna Piotrowska – pełnomocnik
Gminy Fałków
ul. Zamkowa 1 A
26 – 260 Fałków**

W odpowiedzi na pismo z dnia 04.10.2016r. (data wpływu 04.10.2016r.) Zarząd Dróg Powiatowych w Końskich informuje, iż uzgadnia pozytywnie projekt budowlany budowy zjazdu indywidualnego na działkę Nr 1372/5, w pasie drogowym drogi powiatowej Nr 0477 T Fałków – Starzechowice – Gliny – Turowice – Sulborowice – gr. woj. świętokrzyskiego (dz. o nr ew. gr. 1317), w m. Starzechowice, gm. Fałków.

Załączniki:
projekt budowlany zjazdu – szt. 1

DYREKTOR
BM
inż. Stanisław Mościński

Otrzymują:

- ① Pani Anna Piotrowska – pełnomocnik Gminy Fałków, ul. Zamkowa 1 A, 26 – 260 Fałków – adres do korespondencji – „ETGAR” Krzysztof Wójcik, ul. Zakopiańska 73/306, 30 – 418 Kraków
2. a/a