

OR. 0050. 14. 2025.

Zarządzenie Nr 17/2025
Wójta Gminy Fałków
z dnia 09.05.2025 r.

w sprawie ustanowienia służebności przesyłu na nieruchomości stanowiącej własność Gminy Fałków, położonej w miejscowości Sułków.

Na podstawie art. 30 ust 1 i ust. 2 pkt 3 ustawy z dnia 8 marca 1990 r. o samorządzie gminnym (t.j. Dz. U. z 2024 r. poz. 1465 z późn.zm.) oraz § 13 ust. 1 Uchwały Rady Gminy w Fałkowie Nr LII/376/2023 z dnia 29 listopada 2023 r. w sprawie określenia zasad nabywania, zbywania, zamiany, obciążania nieruchomości, wydzierżawiania, wynajmowania i użyczenia nieruchomości stanowiących własność Gminy Fałków na okres dłuższy niż trzy lata lub na czas nieoznaczony, Wójt Gminy **z a r z ą d z a** co następuje:

§ 1

Wyraża się zgodę na ustanowienie na nieruchomości gruntowej stanowiącej własność Gminy Fałków, oznaczonej w ewidencji gruntów i budynków jako działka nr 116 o pow. 0,11 ha położonej w obrębie geodezyjnym Sułków, gm. Fałków, dla której IV Wydział Ksiąg Wieczystych Sądu Rejonowego w Końskich prowadzi księgę wieczystą nr KI1K/00063760/0, na czas nieoznaczony, za jednorazową opłatą ustaloną przez rzeczoznawcę majątkowego na rzecz PGE Dystrybucja S.A. z siedzibą w Lublinie Oddział Łódź, Rejon Energetyczny Piotrków Trybunalski ul. Narutowicza 35, 97 – 300 Piotrków Trybunalski **służebności przesyłu** polegającej na posadowieniu urządzeń elektrycznych w postaci podziemnej linii kablowej niskiego napięcia o łącznej powierzchni 7,25 m².

§ 2

Szczegółowe warunki w/w służebności zostaną określone w akcie notarialnym o ustanowieniu służebności przesyłu, którego integralną część stanowił będzie „Plan zagospodarowania terenu – obszar służebności działka 116”, określający zakres przedmiotowej służebności.

§ 3


Zarządzenie wchodzi w życie z dniem podpisania.

Z up. WÓJTA GMINY
Krzysztof Bajor
ZASTĘPCA WÓJTA

Wymiary urządzeń w działce nr ewid. 116 do ustanowienia służebności przesyłu, łącznie 7,25 m²

Rura o długości 13m i szerokości 0,5 m

Kabel o długości 1,5 m i szerokości 0,5 m

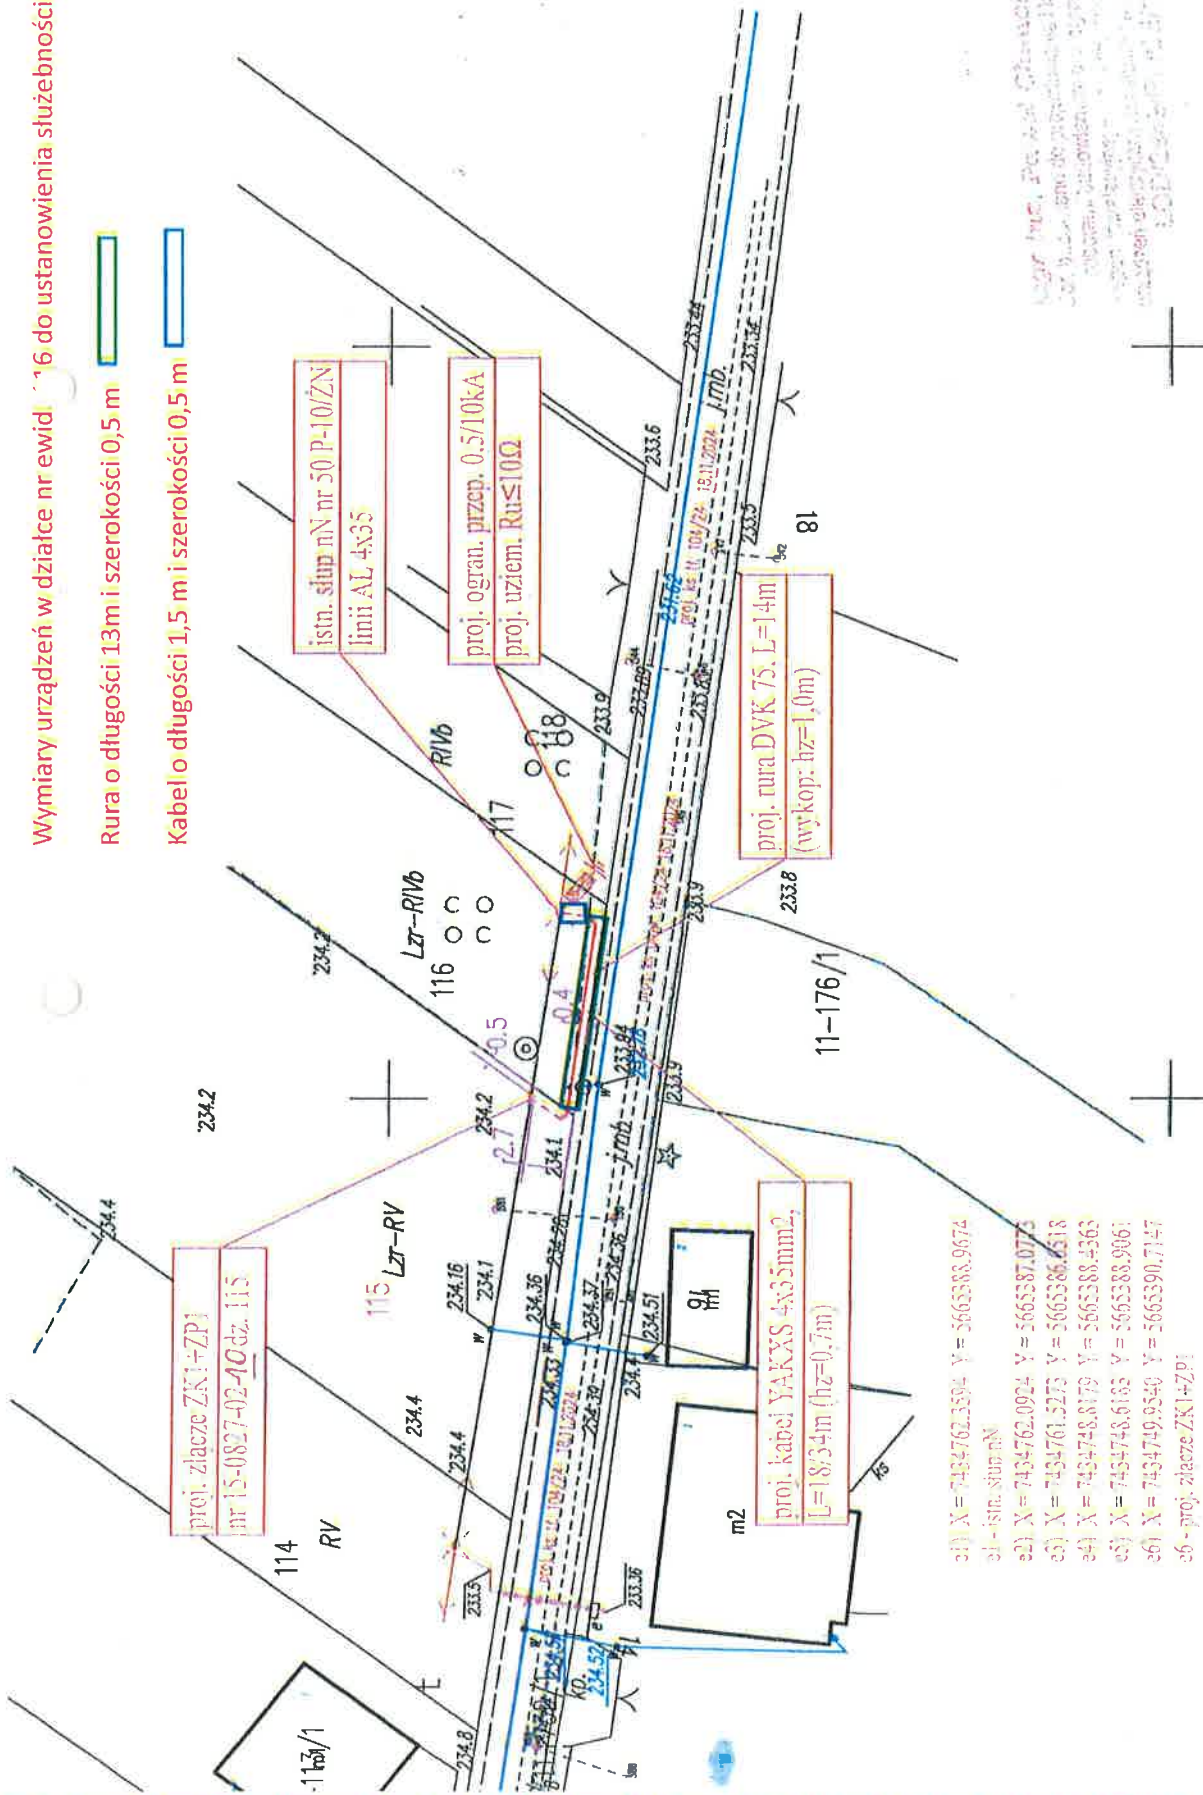

- a1) X = 7434762,3394 Y = 5665388,9674
- a1 - istn. słup nN
- a2) X = 7434762,0924 Y = 5665387,0775
- a3) X = 7434761,5275 Y = 5665386,6518
- a4) X = 7434748,8179 Y = 5665388,4363
- a5) X = 7434748,6165 Y = 5665388,9361
- a6) X = 7434749,9340 Y = 5665390,7147
- a6 - proj. złącze ZK1+ZP1

Obiekt	PRZYŁĄCZE KABLOWE
Adres:	Sułków, dz. 115, gm. Falków
Projektant:	mgr inż. Paweł Chmielewski
nr upr.:	ŁOD2949/PWBE/16
Asystent:	mgr inż. Michał Godlewski
skala 1:500	branża : ELEKTRYCZNA
Przedmiot:	Plan Zaopodrobienia Terenu
	Rvs. 1