



CZĘŚĆ RYSUNKOWA

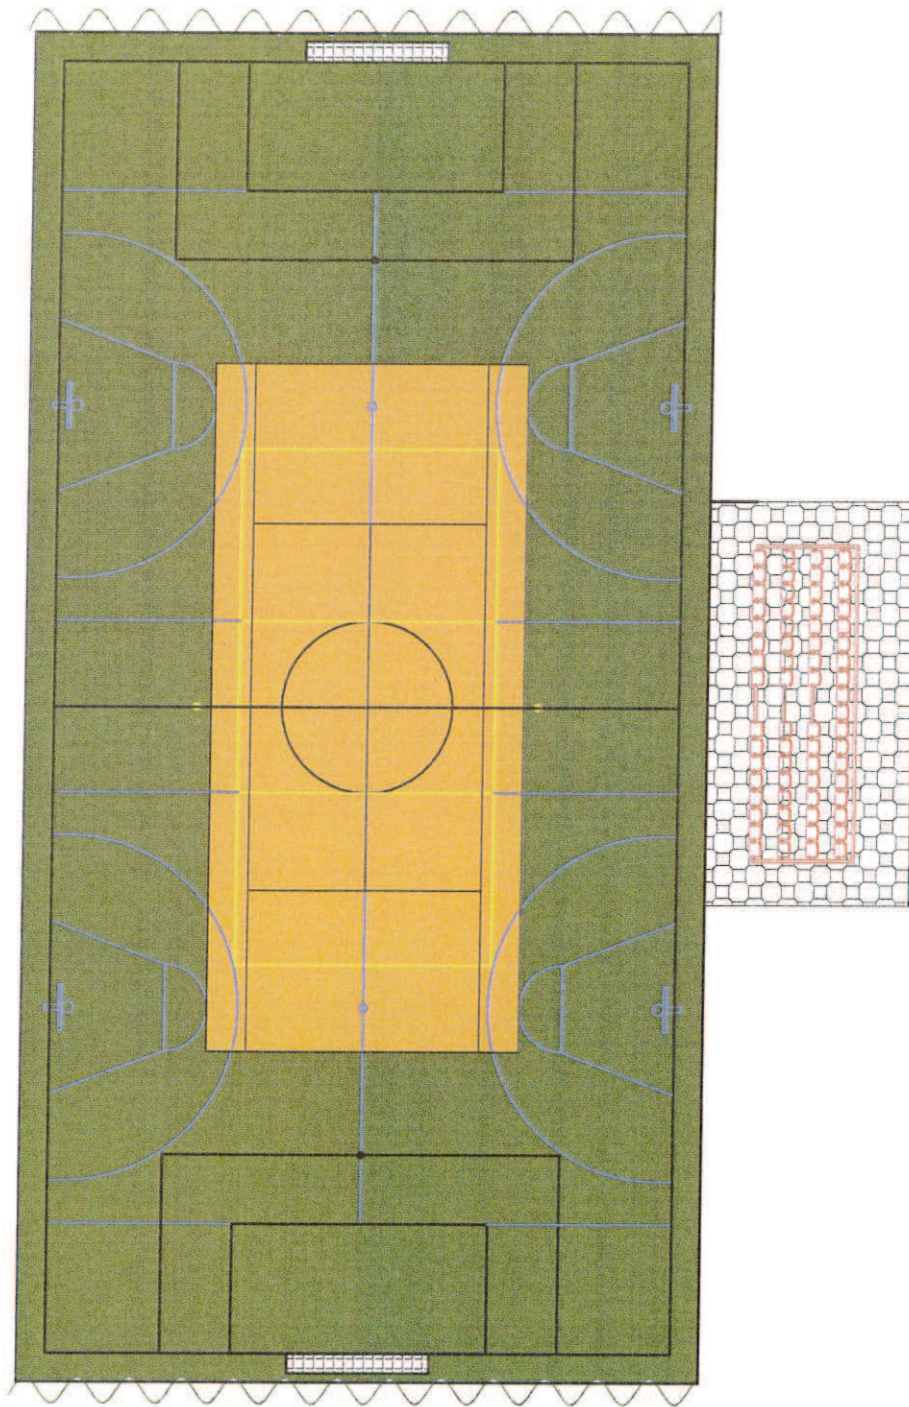

W skład kompleksu wchodzi:

1. Boisko do piłki nożnej o wymiarach 45x22m
2. Boisko do siatkówki - 1 szt.
3. Boisko do koszykówki - 2 szt.
4. Boisko do tenisa ziemnego
5. Siedziska modułowe przenośne
6. Piłkochwyt o wys 4m


BUDOWA BOISKA WIELOFUNKCYJNEGO W TURÓWICACH, DZIAŁKA NR 1555/2		SKALA
		1:250
INWESTOR	Ochotnicza Straż Pożarna w Turówicach Turówice 67 26-260 Falków	
WYKONAL	Inż. Paweł Pekala	
SPRAWDZIŁ	Inż. Krzysztof Bojor	SWK/0106/IVDK/12
BOISKO WIELOFUNKCYJNE		RYS. NR 2

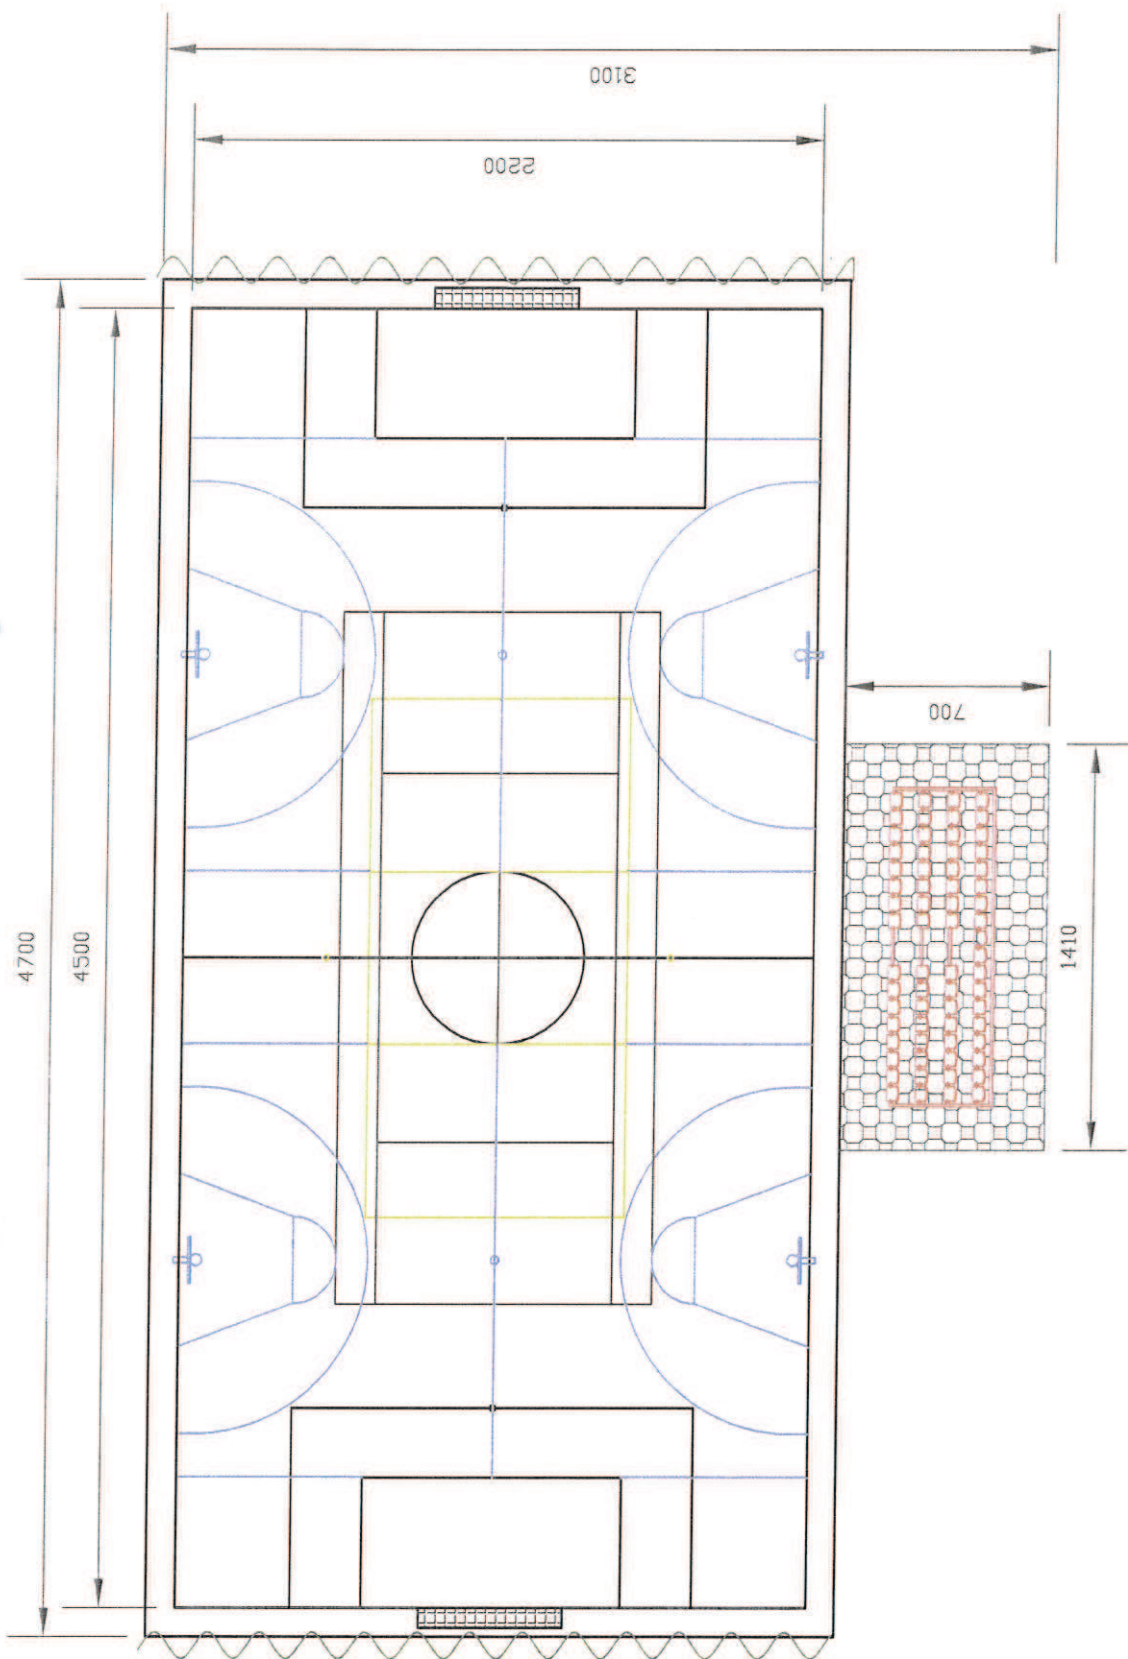

BUDOWA BOISKA WIELOFUNKCYJNEGO W TURÓWICACH, DZIAŁKA NR 1555/2		SKALA
		1:250
INWESTOR	Dochotnicza Straż Pożarna w Turówkach	
WYKONAŁ	Turówce 67 26-260 Falków	
SPRAWDZIŁ	Inż. Paweł Pekala	
WYMIARY		SWK/0106/DWK/12
		RYS. NR
		3




BUDOWA BOISKA WIELOFUNKCYJNEGO W TUROWICACH, DZIAŁKA NR 1555/2		SKALA
		1:250
INWESTOR	Dochotnica Straz Pozarna w Turowicach Turowice 67 26-260 Falków	
WYKONAL	Inż. Paweł Pekala	
SPRAWDZIE	Inż. Krzysztof BaJor	SWK/0106/DWDK/12
Kostka brukowa		RYS. NR 4

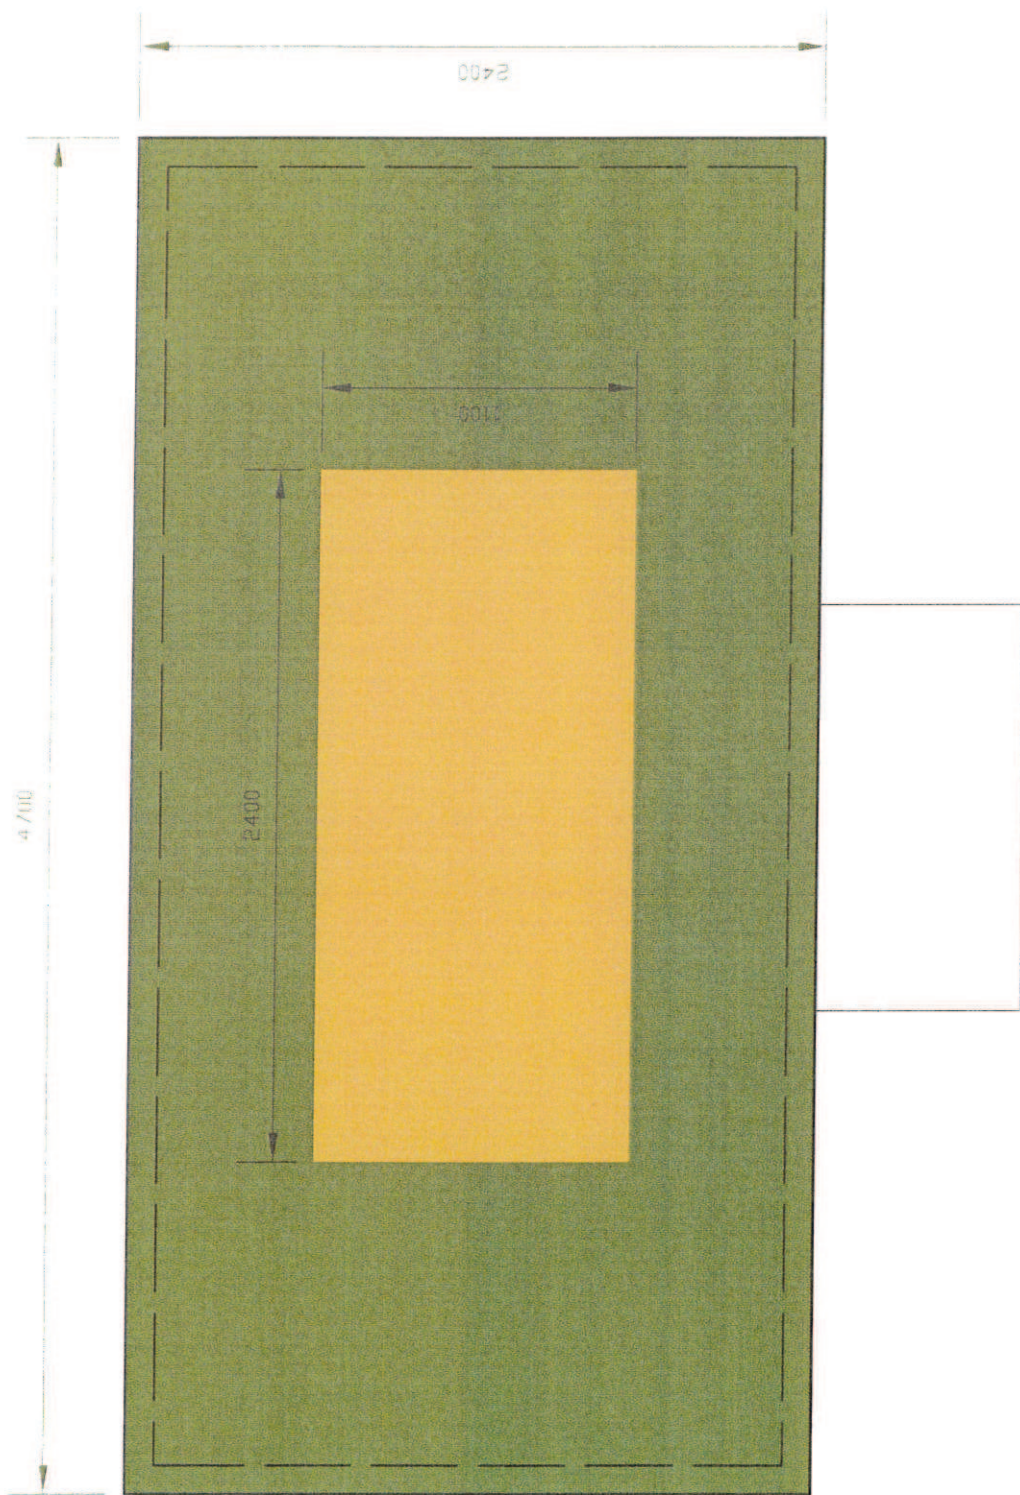

Pow. poliuretanowa = 1128 m²

BUDOWA BOISKA WIELOFUNKCYJNEGO W TUROWICACH, DZIAŁKA NR 1555/2		SKALA
		1:250
INWESTOR	Duchotnicza Straż Pożarna w Turowicach Turowice 67 26-260 Falków	
WYKONAL	Inż. Paweł Pekala	
SPRAWDZIŁ	Inż. Krzysztof Bałor	
POWIERZCHNIA POLIURETANOWA		RYŚ. NR
		5

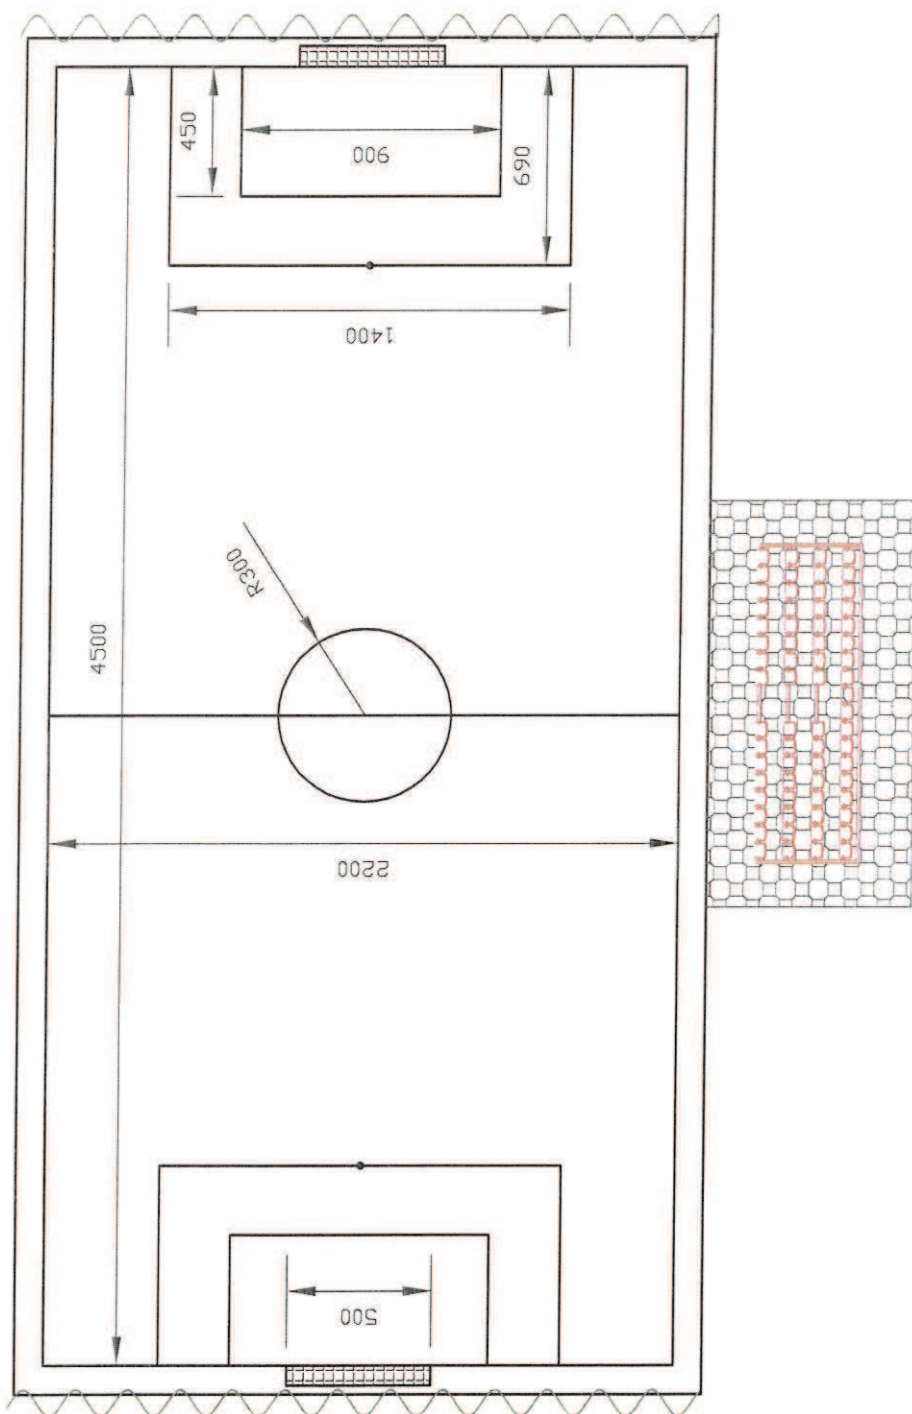

BUDOWA BOISKA WIELOFUNKCYJNEGO W TUROWICACH, DZIAŁKA NR 1555/2		SKALA
		1:250
INWESTOR	Gmina Straz Pożarna w Turowicach	
WYKONAŁ	Turowice 67 26-260 Fatków	
SPRAWDZIŁ	Inż. Paweł Pekala	
BOISKO DO PIŁKI NOŻNEJ		SVK/0106/DWDK/12
		RYS. NR
		6