



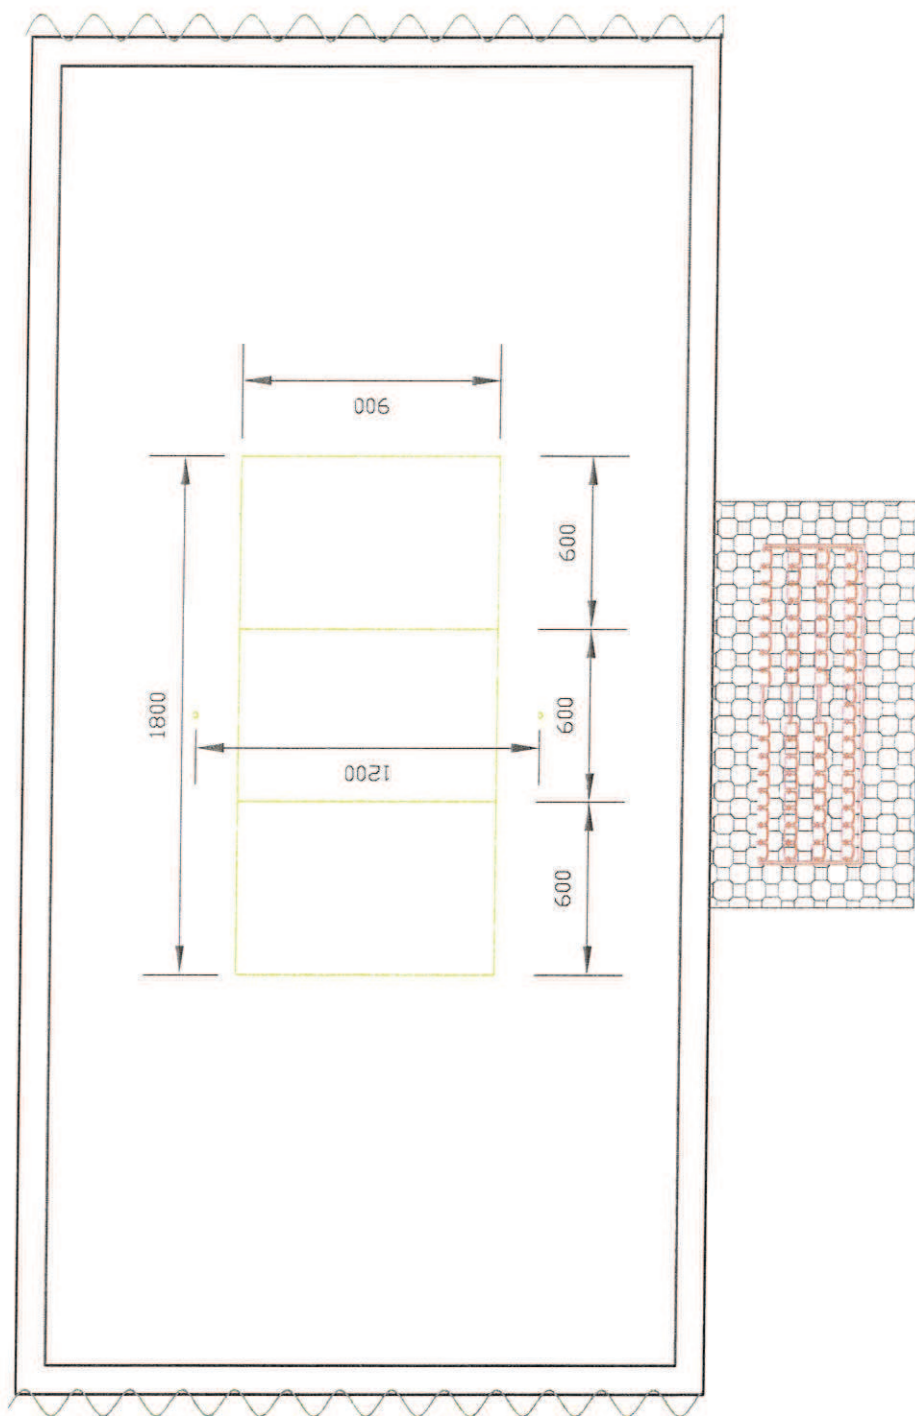


BUDOWA BOISKA WIELOFUNKCYJNEGO W TURAWICACH, DZIAŁKA NR 1555/2		SKALA
		1:250
INWESTOR	Dochotnicza Straż Pożarna w Turawicach	
WYKONAL	Turawice 67 26-260 Fatków	
SPRAWDZIL	Inż. Paweł Pekala	
BOISKO DO SIATKÓWKI		SVK/0106/DWBK/12
		RYS. NR
		7


BOISKO DO KOSZYKÓWKI

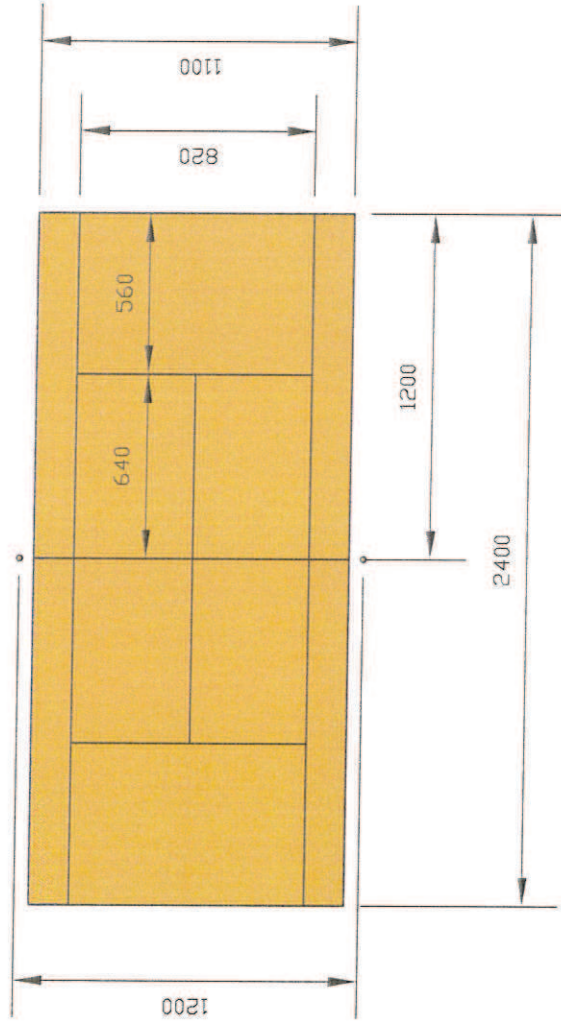

BUDOWA BOISKA WIELOFUNKCYJNEGO W TUROWICACH, DZIAŁKA NR 1555/2		SKALA
		1:250
INWESTOR	Ochotnicza Straż Pożarna w Turowicach Turowice 67 26-260 Falków	
WYKONAL	Inż. Paweł Pękala	
SPRAWDZIŁ	Inż. Krzysztof Bałor <i>P. Bałor</i>	
BOISKO DO TENISA		RYS. NR
		9

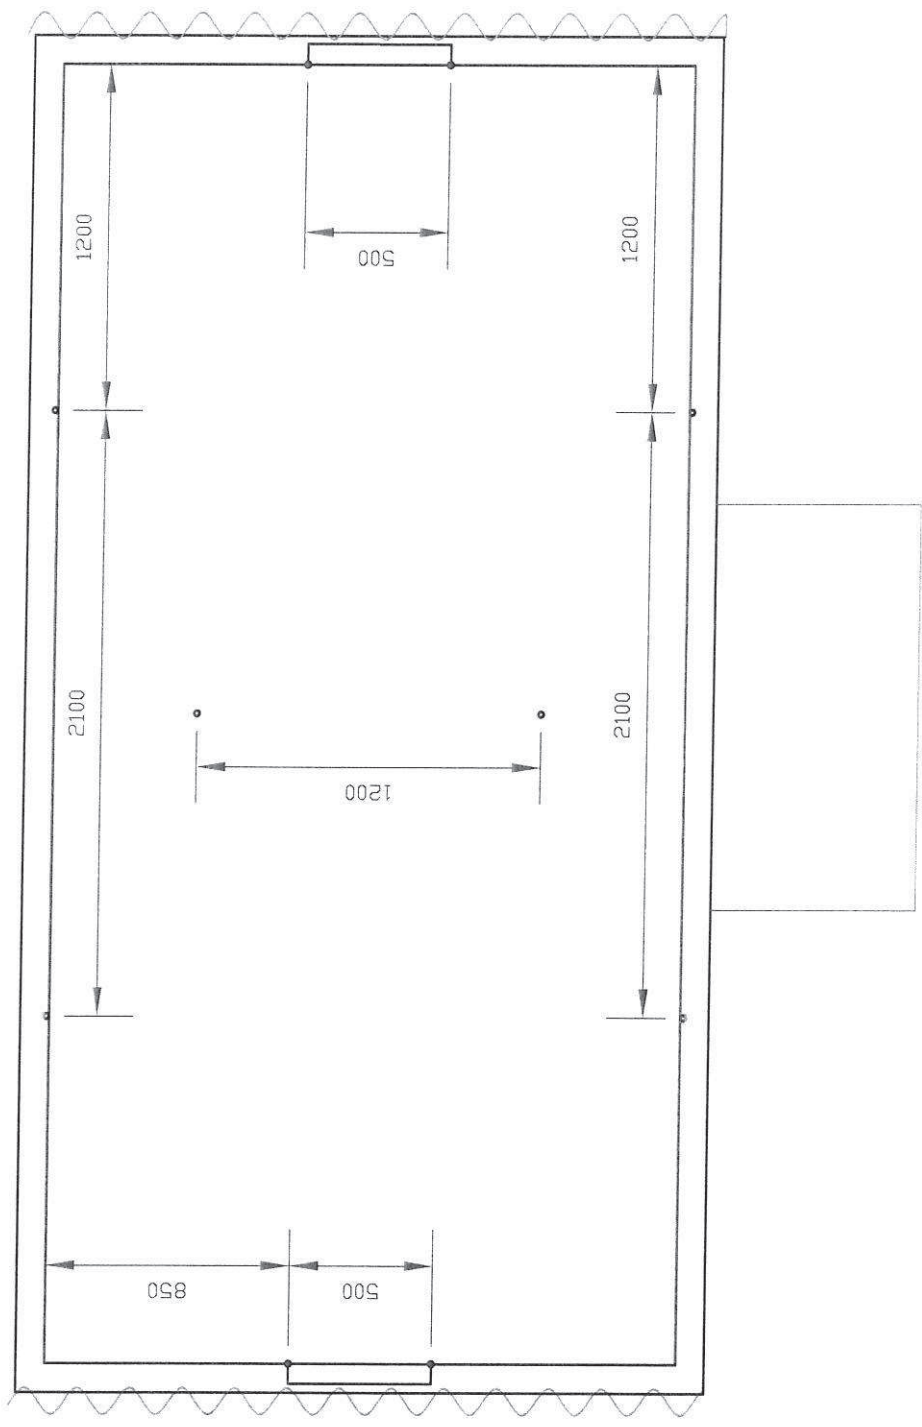

BUDOWA BOISKA WIELOFUNKCYJNEGO W TURAWICACH, DZIAŁKA NR 1555/2		SKALA
INWESTOR		1:250
WYKONAL		Dłotnleza Straż Pozarna w Turawicach Turawice 67 26-260 Faków
SPRAWDZIL		Inż. Paweł Pekala
TULEJE		Inż. Krzysztof Bałor / SWK/0106/DWDK/12
		RYŚ. NR
		10

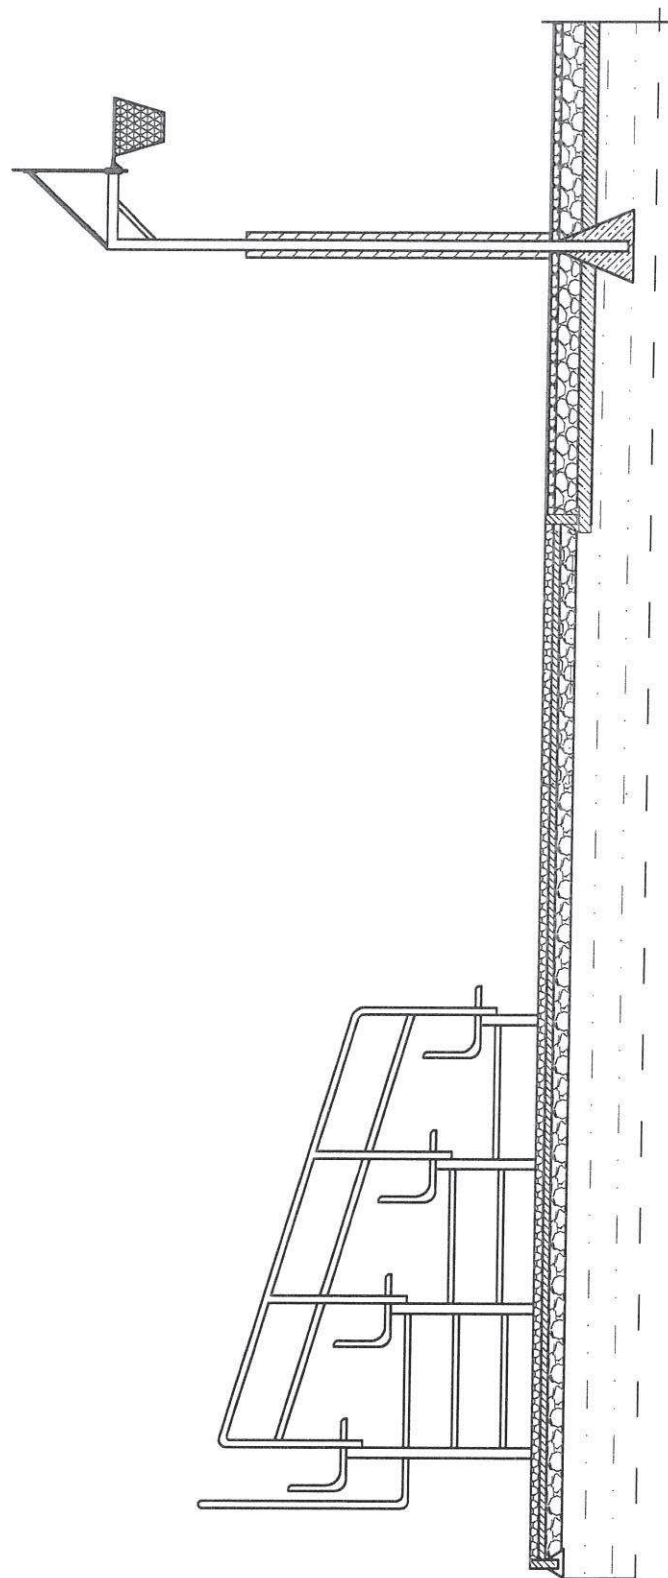


BUDOWA BOISKA WIELOFUNKCYJNEGO W TURÓWICACH, DZIAŁKA NR 1555/2		SKALA
		1:250
INWESTOR	Uchotnicza Straż Pożarna w Turówicach Turówice 67 26-260 Fatków	
WYKONAL	Inż. Paweł Pekala	
SPRAWDZIŁ	Inż. Krzysztof Bajor	SWK/0106/DWDK/12
Przekrój 1		RYS. NR
		11

Kostka brukowa 6 cm

Podsyпка cementowo piaskowa 5 cm
Kruszywo łamane 0-31,5mm, gr 15cm
Grunt rodzimy

Nawierzchnia poliuretanowa 1,3 cm


Podbudowa elastyczna-gr 3,0cm (zwin+granulat+lepiszcze)
Kruszywo łamane (odzysk) 4-31,5mm, gr 15cm
Piasek gruboziarnisty gr 10 cm
Grunt rodzimy

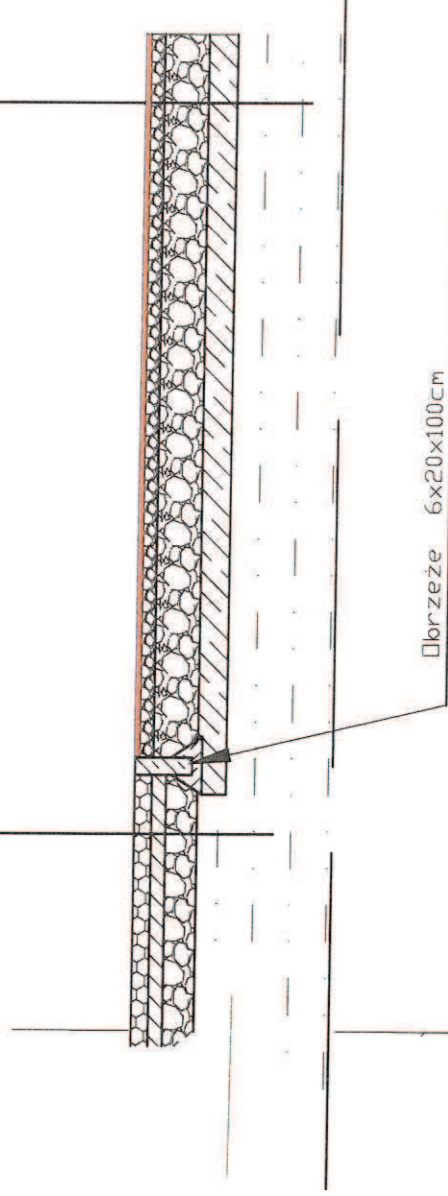

Przebieg 6x20x100cm

BUDOWA BOISKA WIELOFUNKCYJNEGO W TUROWICACH, DZIAŁKA NR 1555/2		SKALA
		1:250
INWESTOR	Dochotnicza Straż Pożarna w Turowicach Turowice 67 26-260 Fatków	
WYKONAL	Inż. Paweł Pekala	
SPRAWDZIL	Inż. Krzysztof BaJor	
Przekrój 2		RYŚ. NR 12

Rysunek poglądowy trybun/siedzisk.

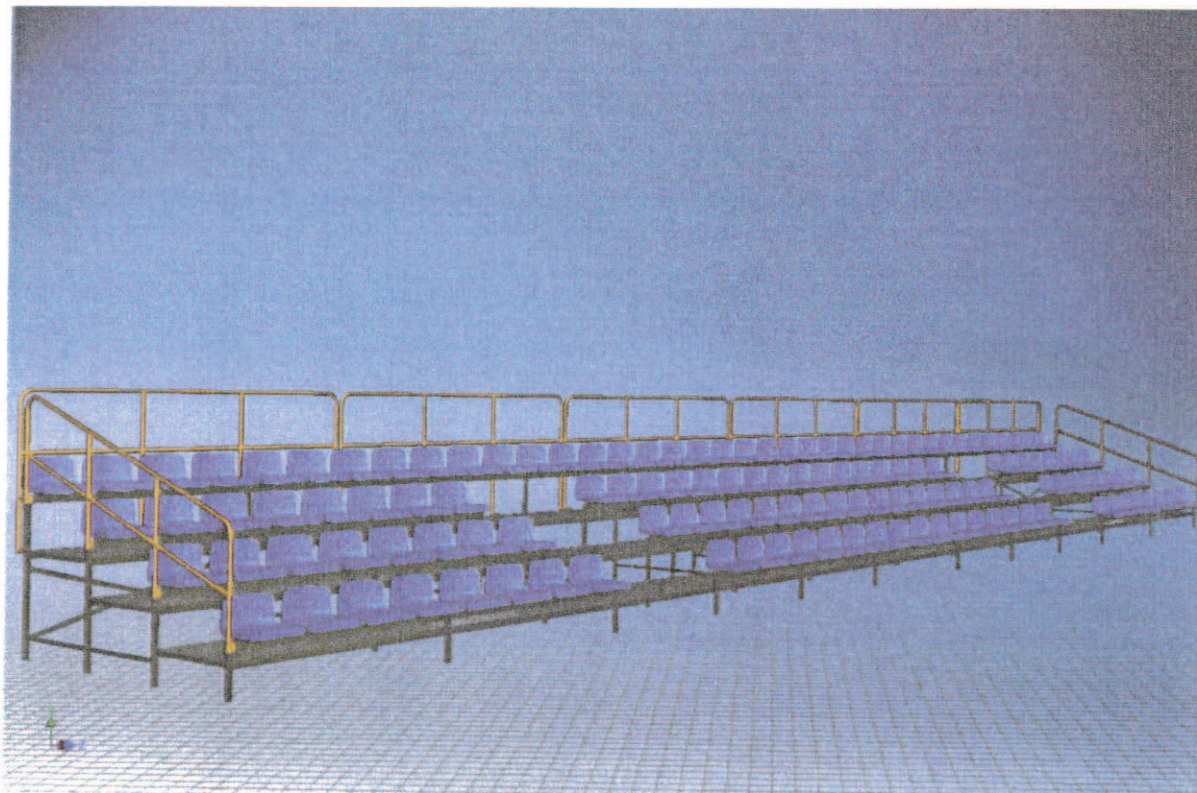

Uwaga: Przedmiot projektu obejmuje 66 siedziska, tj dwa krańcowe moduły widocznych powyżej trybun

Rysunek poglądowy piłkochwytów

