



CZEŚĆ RYSUNKOWA

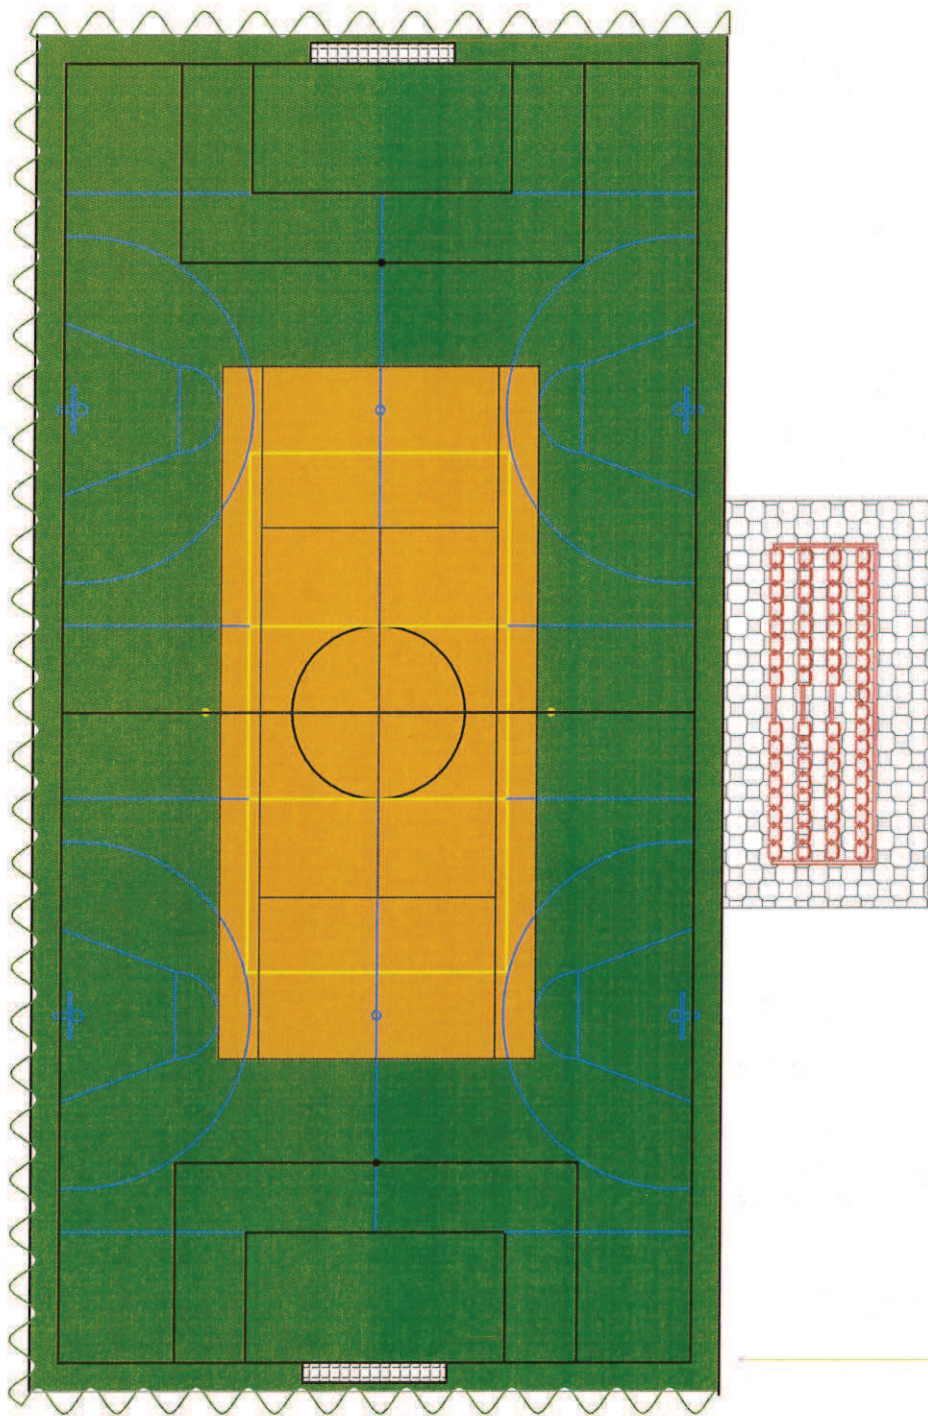


W skład kompleksu wchodzi:

1. Boisko do piłki nożnej o wymiarach 45x22m
2. Boisko do siatkówki - 1 szt.
3. Boisko do koszykówki - 2 szt.
4. Boisko do tenisa ziemnego
5. Siedziska modułowe przenośne
6. Piłkochwyt o wys 4m


BUDOWA BOISKA W SKARNICACH, DZIAŁKA NR 418/2		SKALA
		1:250
INWESTOR	Ochotnicza Straż Pożarna w Falkowie ul. Plac Kościelny 11 26-260 Falków	
WYKONAŁ	inż. Paweł Pekala	
SPRAWDZIŁ	inż. Krzysztof Bojor	SWK/0106/DWDK/12
BOISKO WIELOFUNKCYJNE		RYS. NR 2

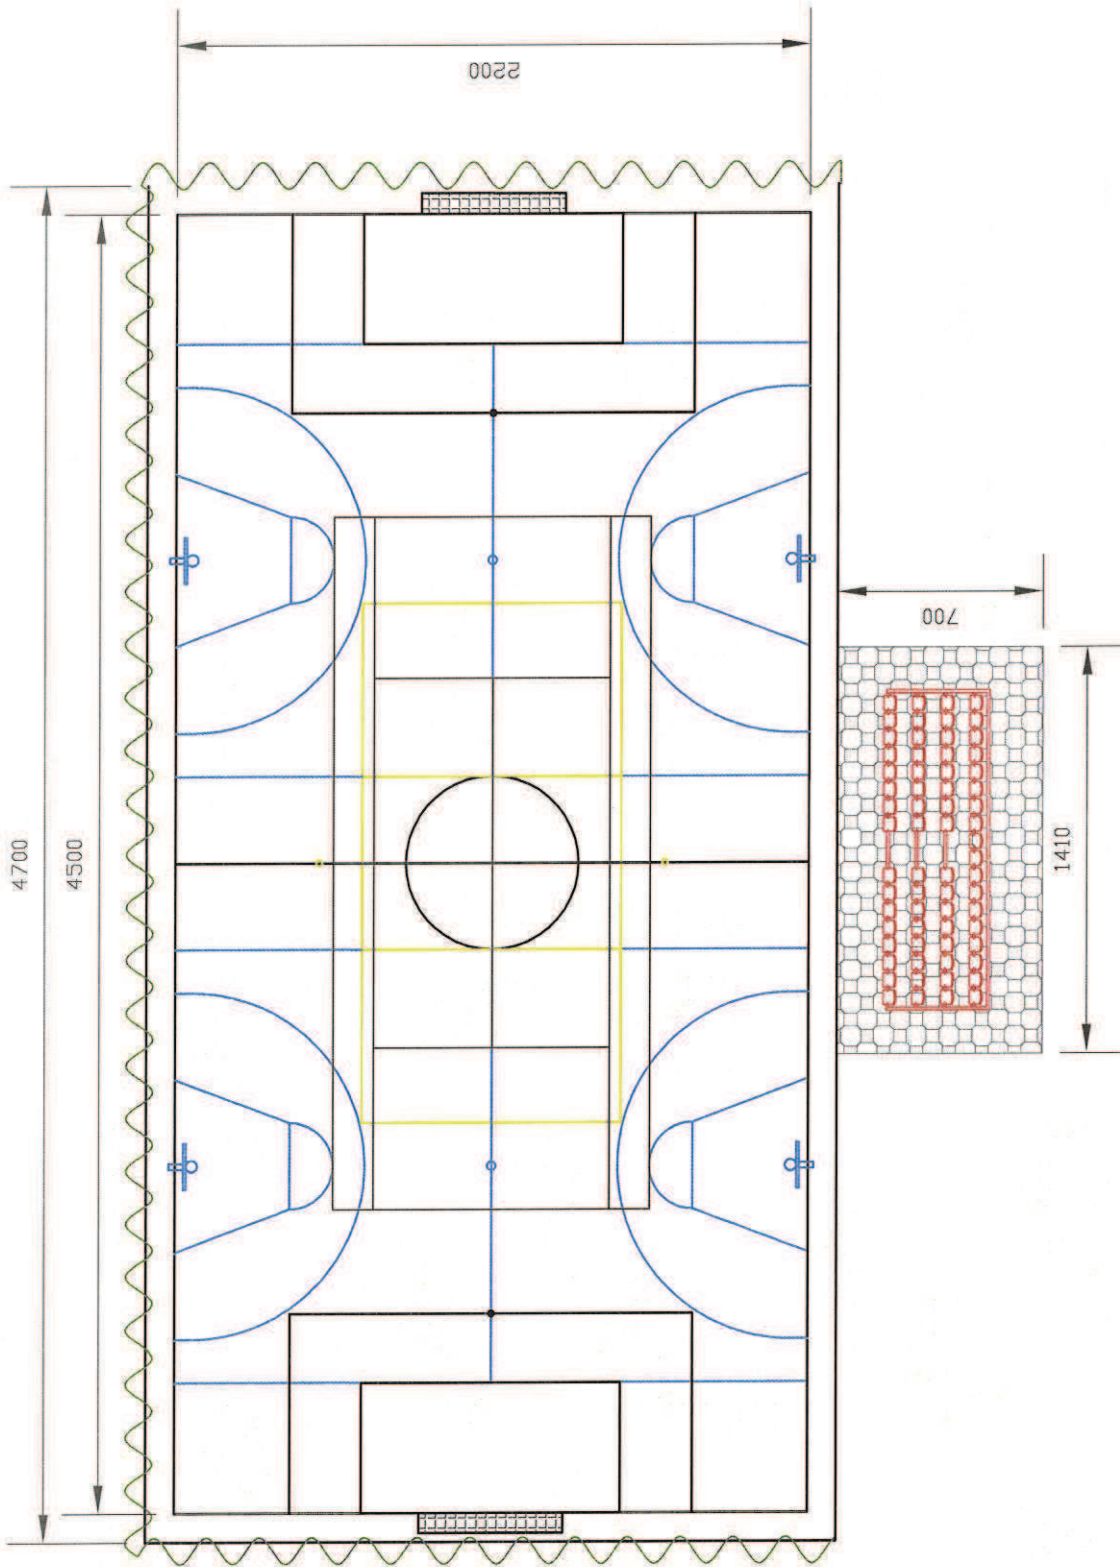

BUDOWA BOISKI W SKÓRNICACH, DZIAŁKA NR 418/2		SKALA
		1:250
INWESTOR	Ochotnicza Straż Pożarna w Falkowie ul. Plac Kościelny 11 26-260 Falków	
WYKONAL	inż. Paweł Pekala	
SPRAWDZIŁ	inż. Krzysztof Bojor	SWK/0106/DWDK/12
WYMIARY		RYS. NR 3

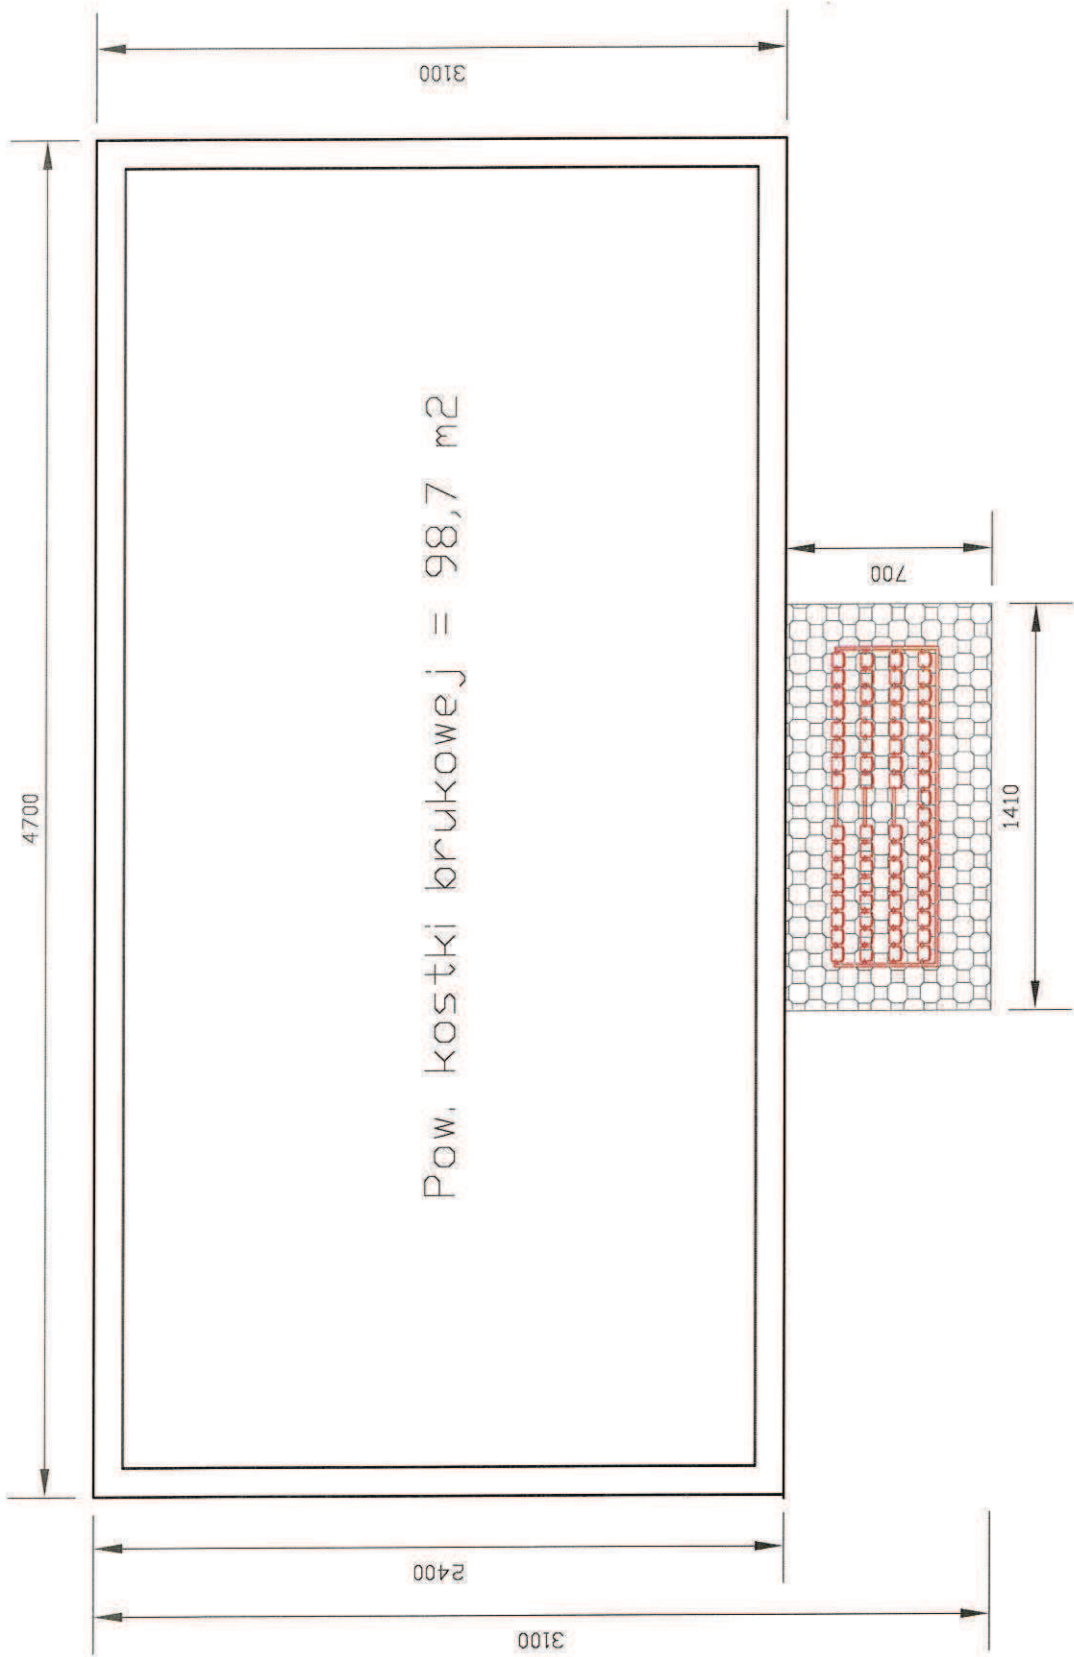


BUDOWA BOISKA W SKRNICACH, DZIAŁKA NR 418/2		SKALA
		1:250
INWESTOR	Dochotnicza Straż Pożarna w Falkowie ul. Plac Kościelny 11 26-260 Falków	
WYKONAŁ	Inż. Paweł Pękala	
SPRAWDZIŁ	Inż. Krzysztof Bajor	SK/0106/01WDK/12
Kostka brukowa		RYS. NR 4

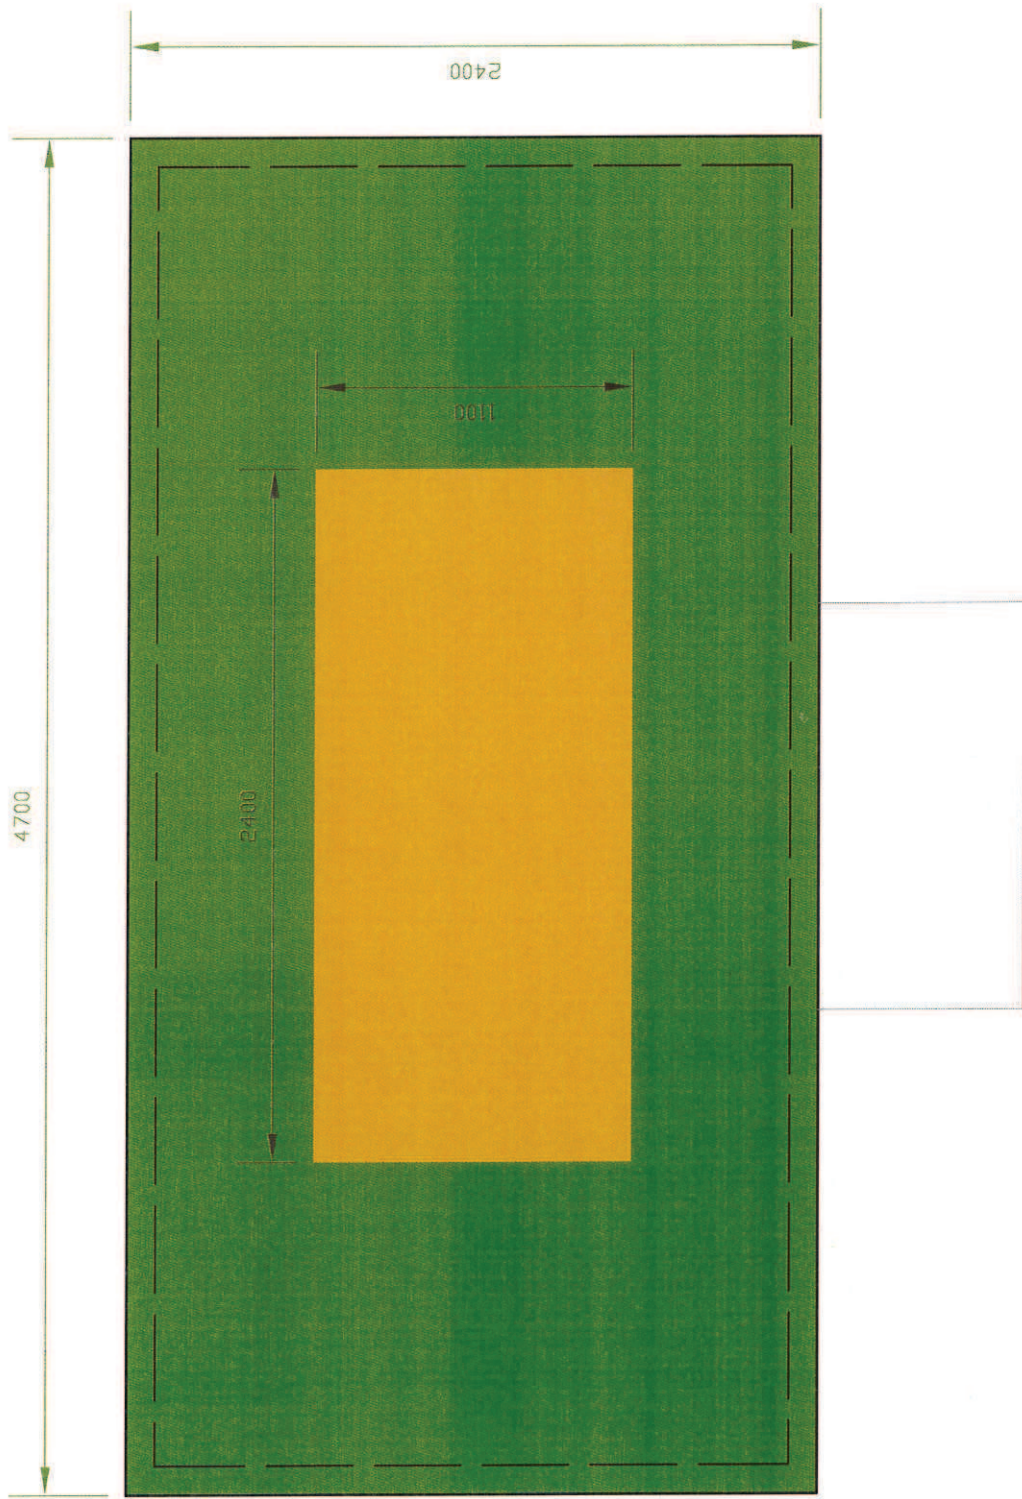

Pow. poliuretanowa = 1128 m²

BUDOWA BOISKA W SKRÓTNICACH, DZIAŁKA NR 418/2		SKALA
		1:250
INWESTOR	Ochotnicza Straż Pożarna w Fatkowie ul. Plac Kościelny 11 26-260 Fatków	
WYKONAŁ	Inż. Paweł Pekala	
SPRAWDZIŁ	Inż. Krzysztof BaJor	SWK/0106/DWDK/12
POWIERZCHNIA POLIURETANOWA		RYŚ. NR 5

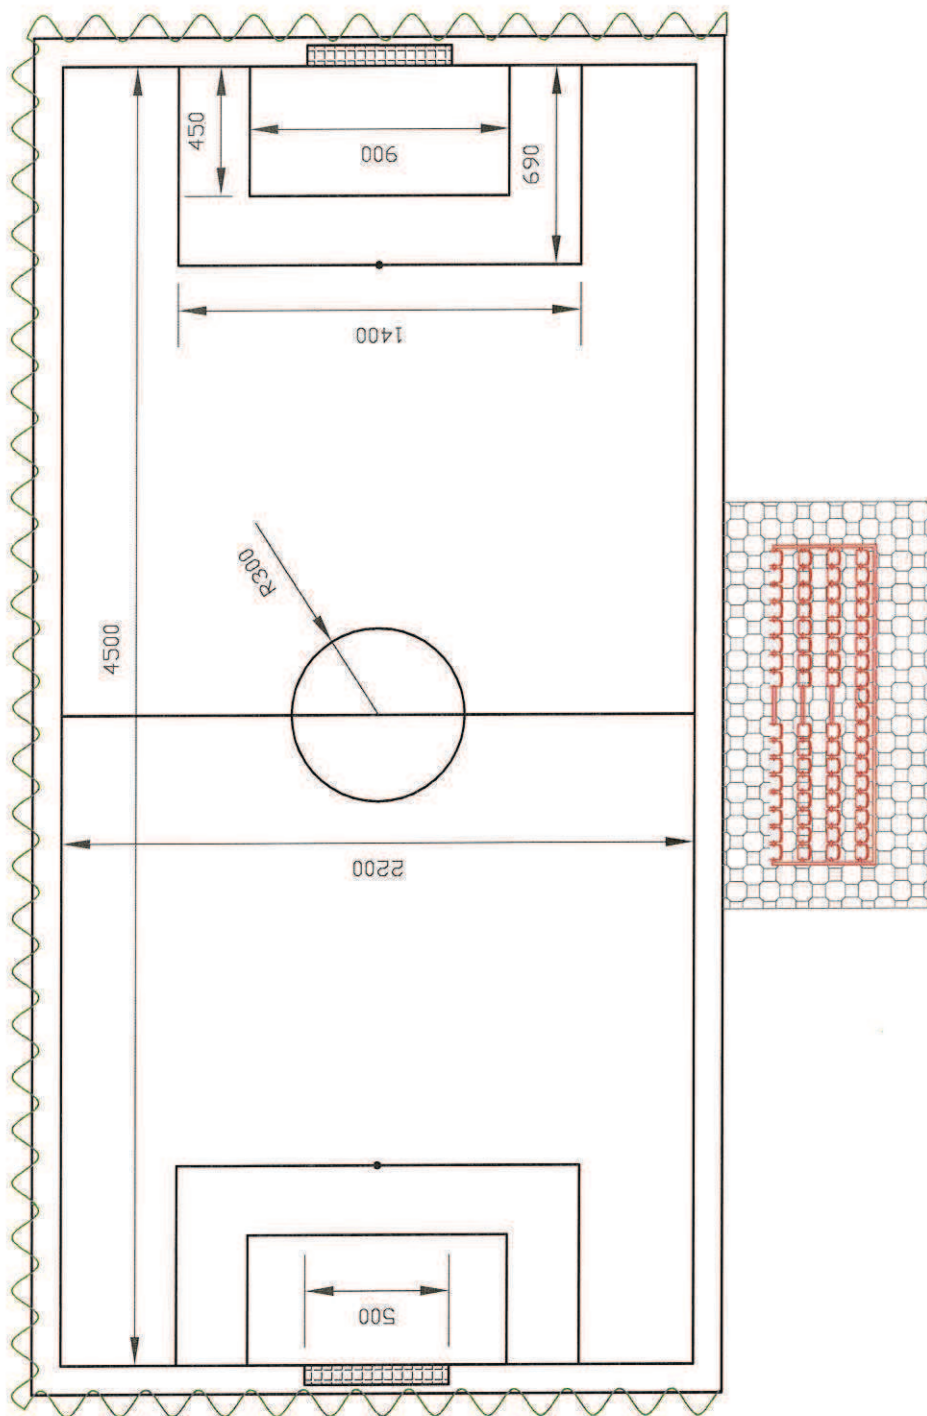

BUDOWA BOISKA W SKERNICACH, DZIAŁKA NR 418/2		SKALA
		1:250
INWESTOR	Ochotnicza Straż Pożarna w Fatkowie ul. Plac Kościelny 11 26-260 Fatków	
WYKONAL	Inż. Paweł Pekala	
SPRAWDZIŁ	Inż. Krzysztof Bajor	SWK/0106/DWDK/12
BOISKO DO PIŁKI NOŻNEJ		RYŚ. NR 6